
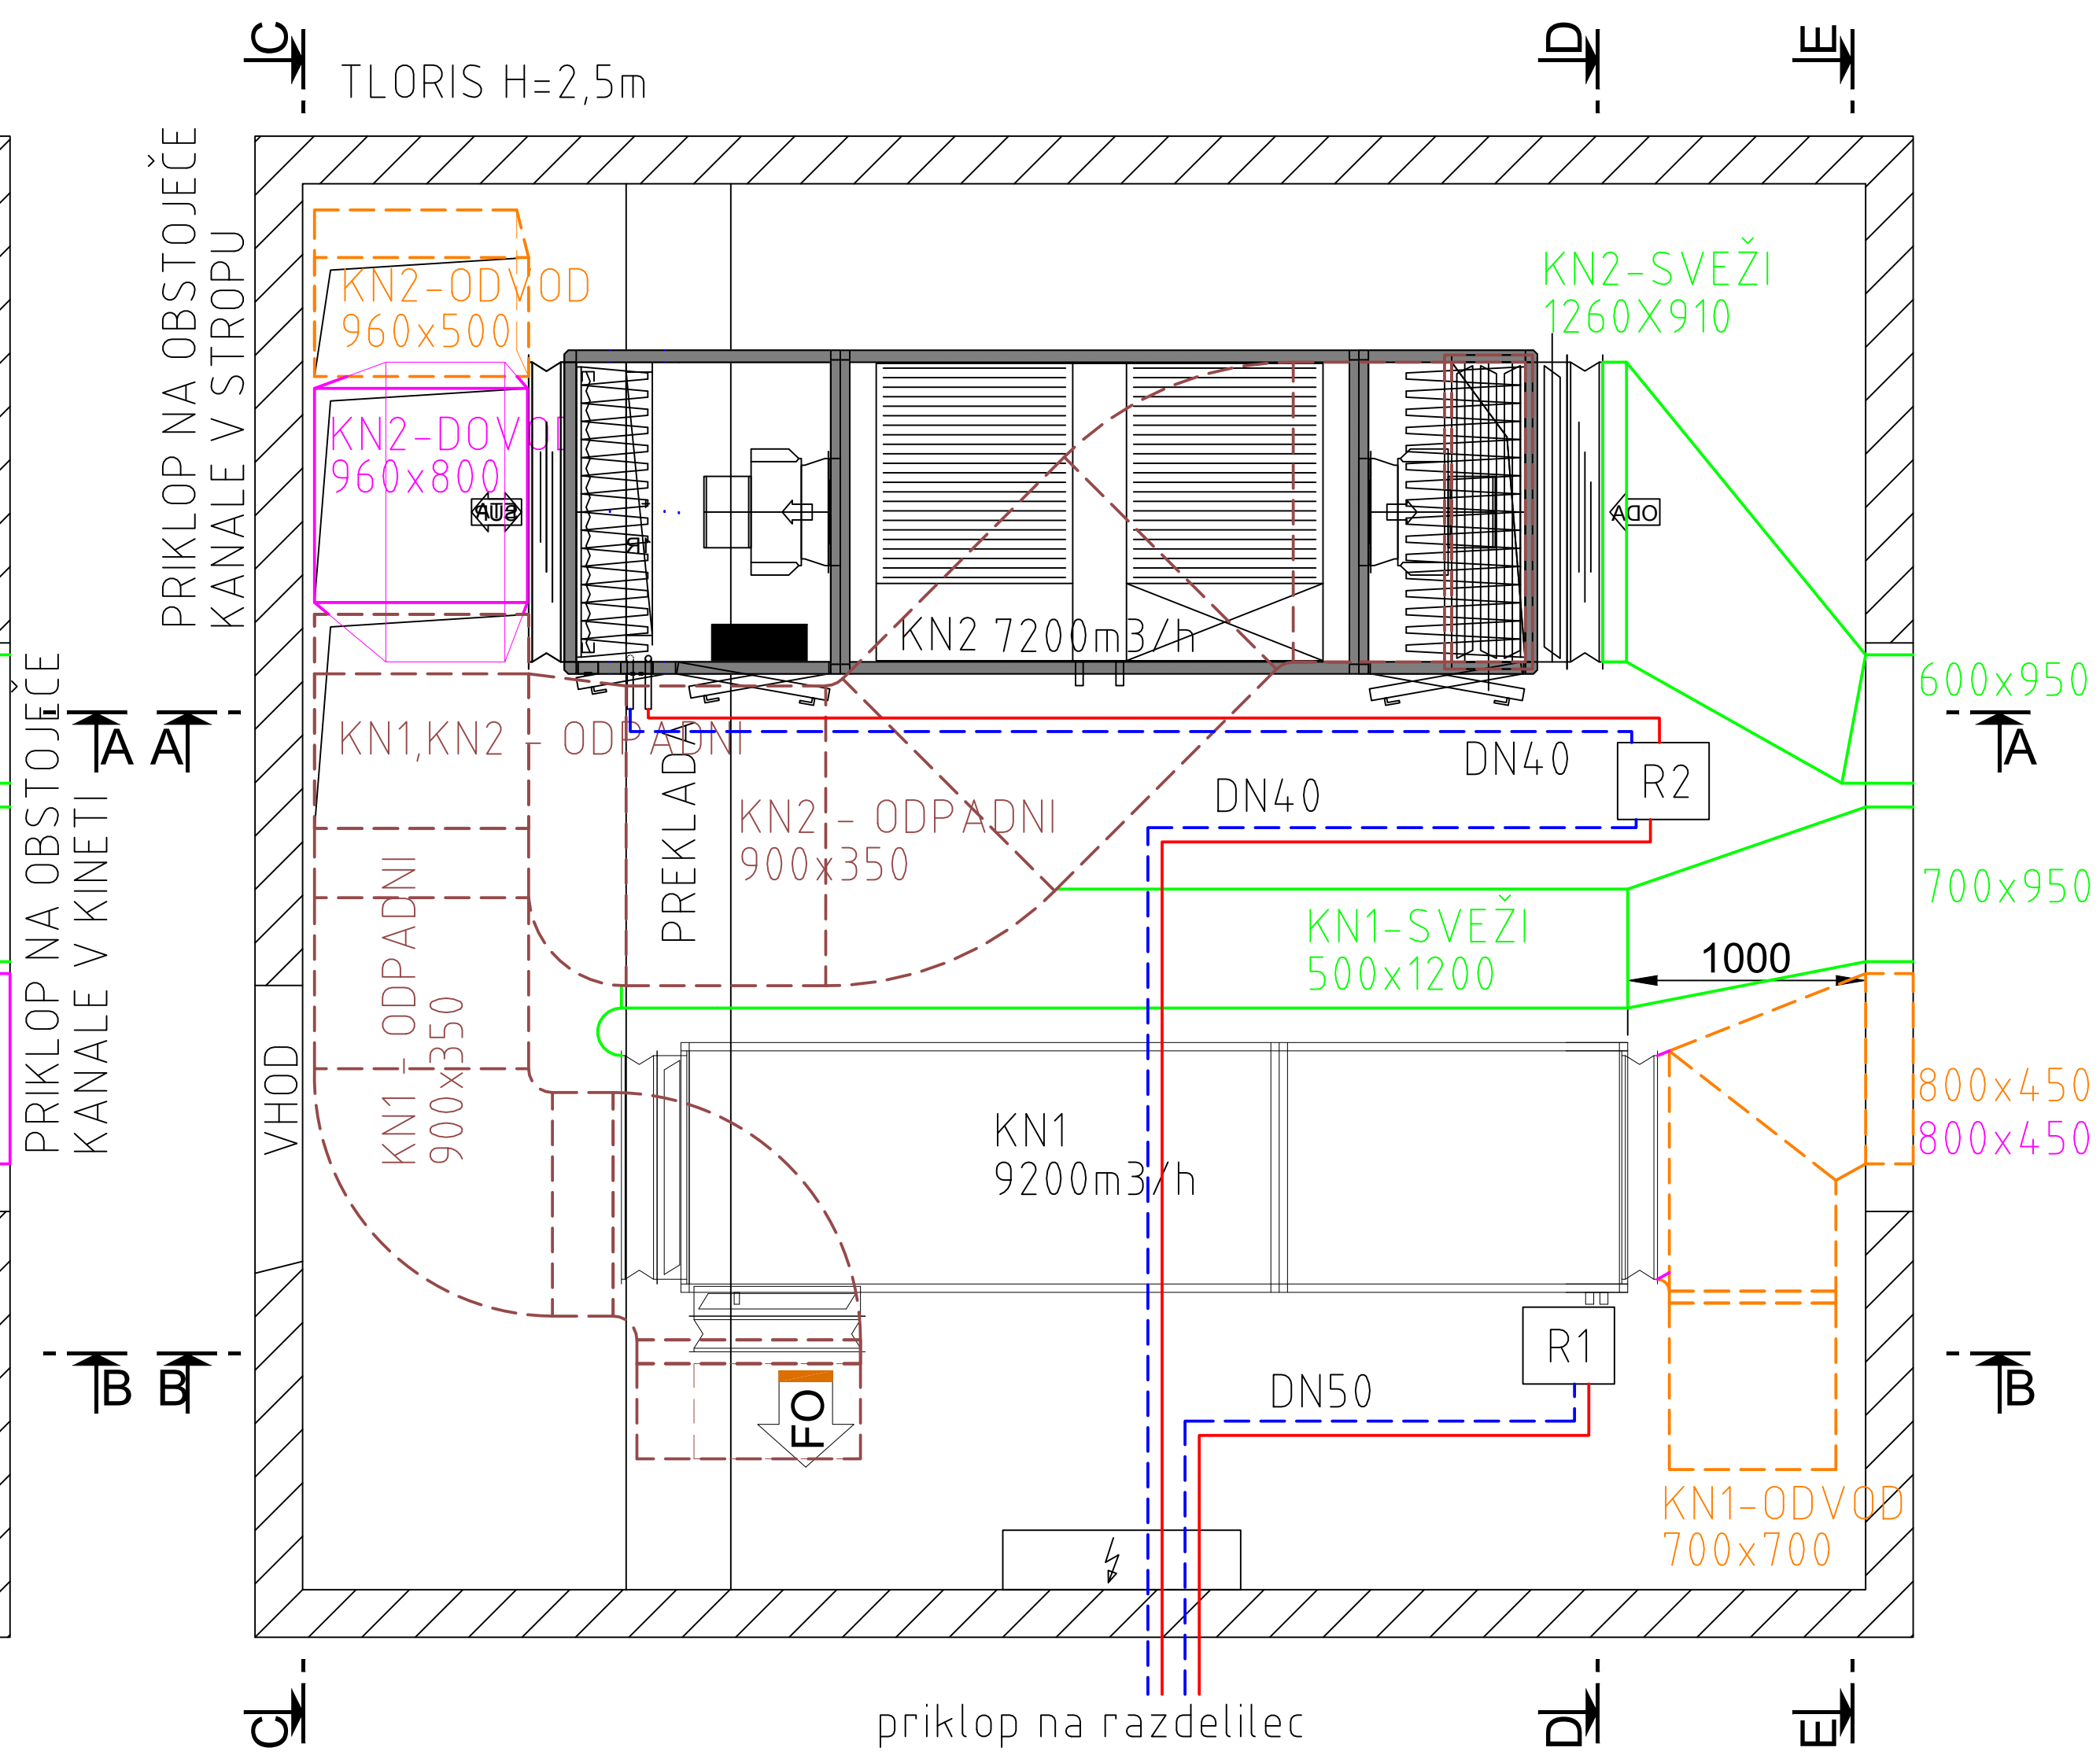
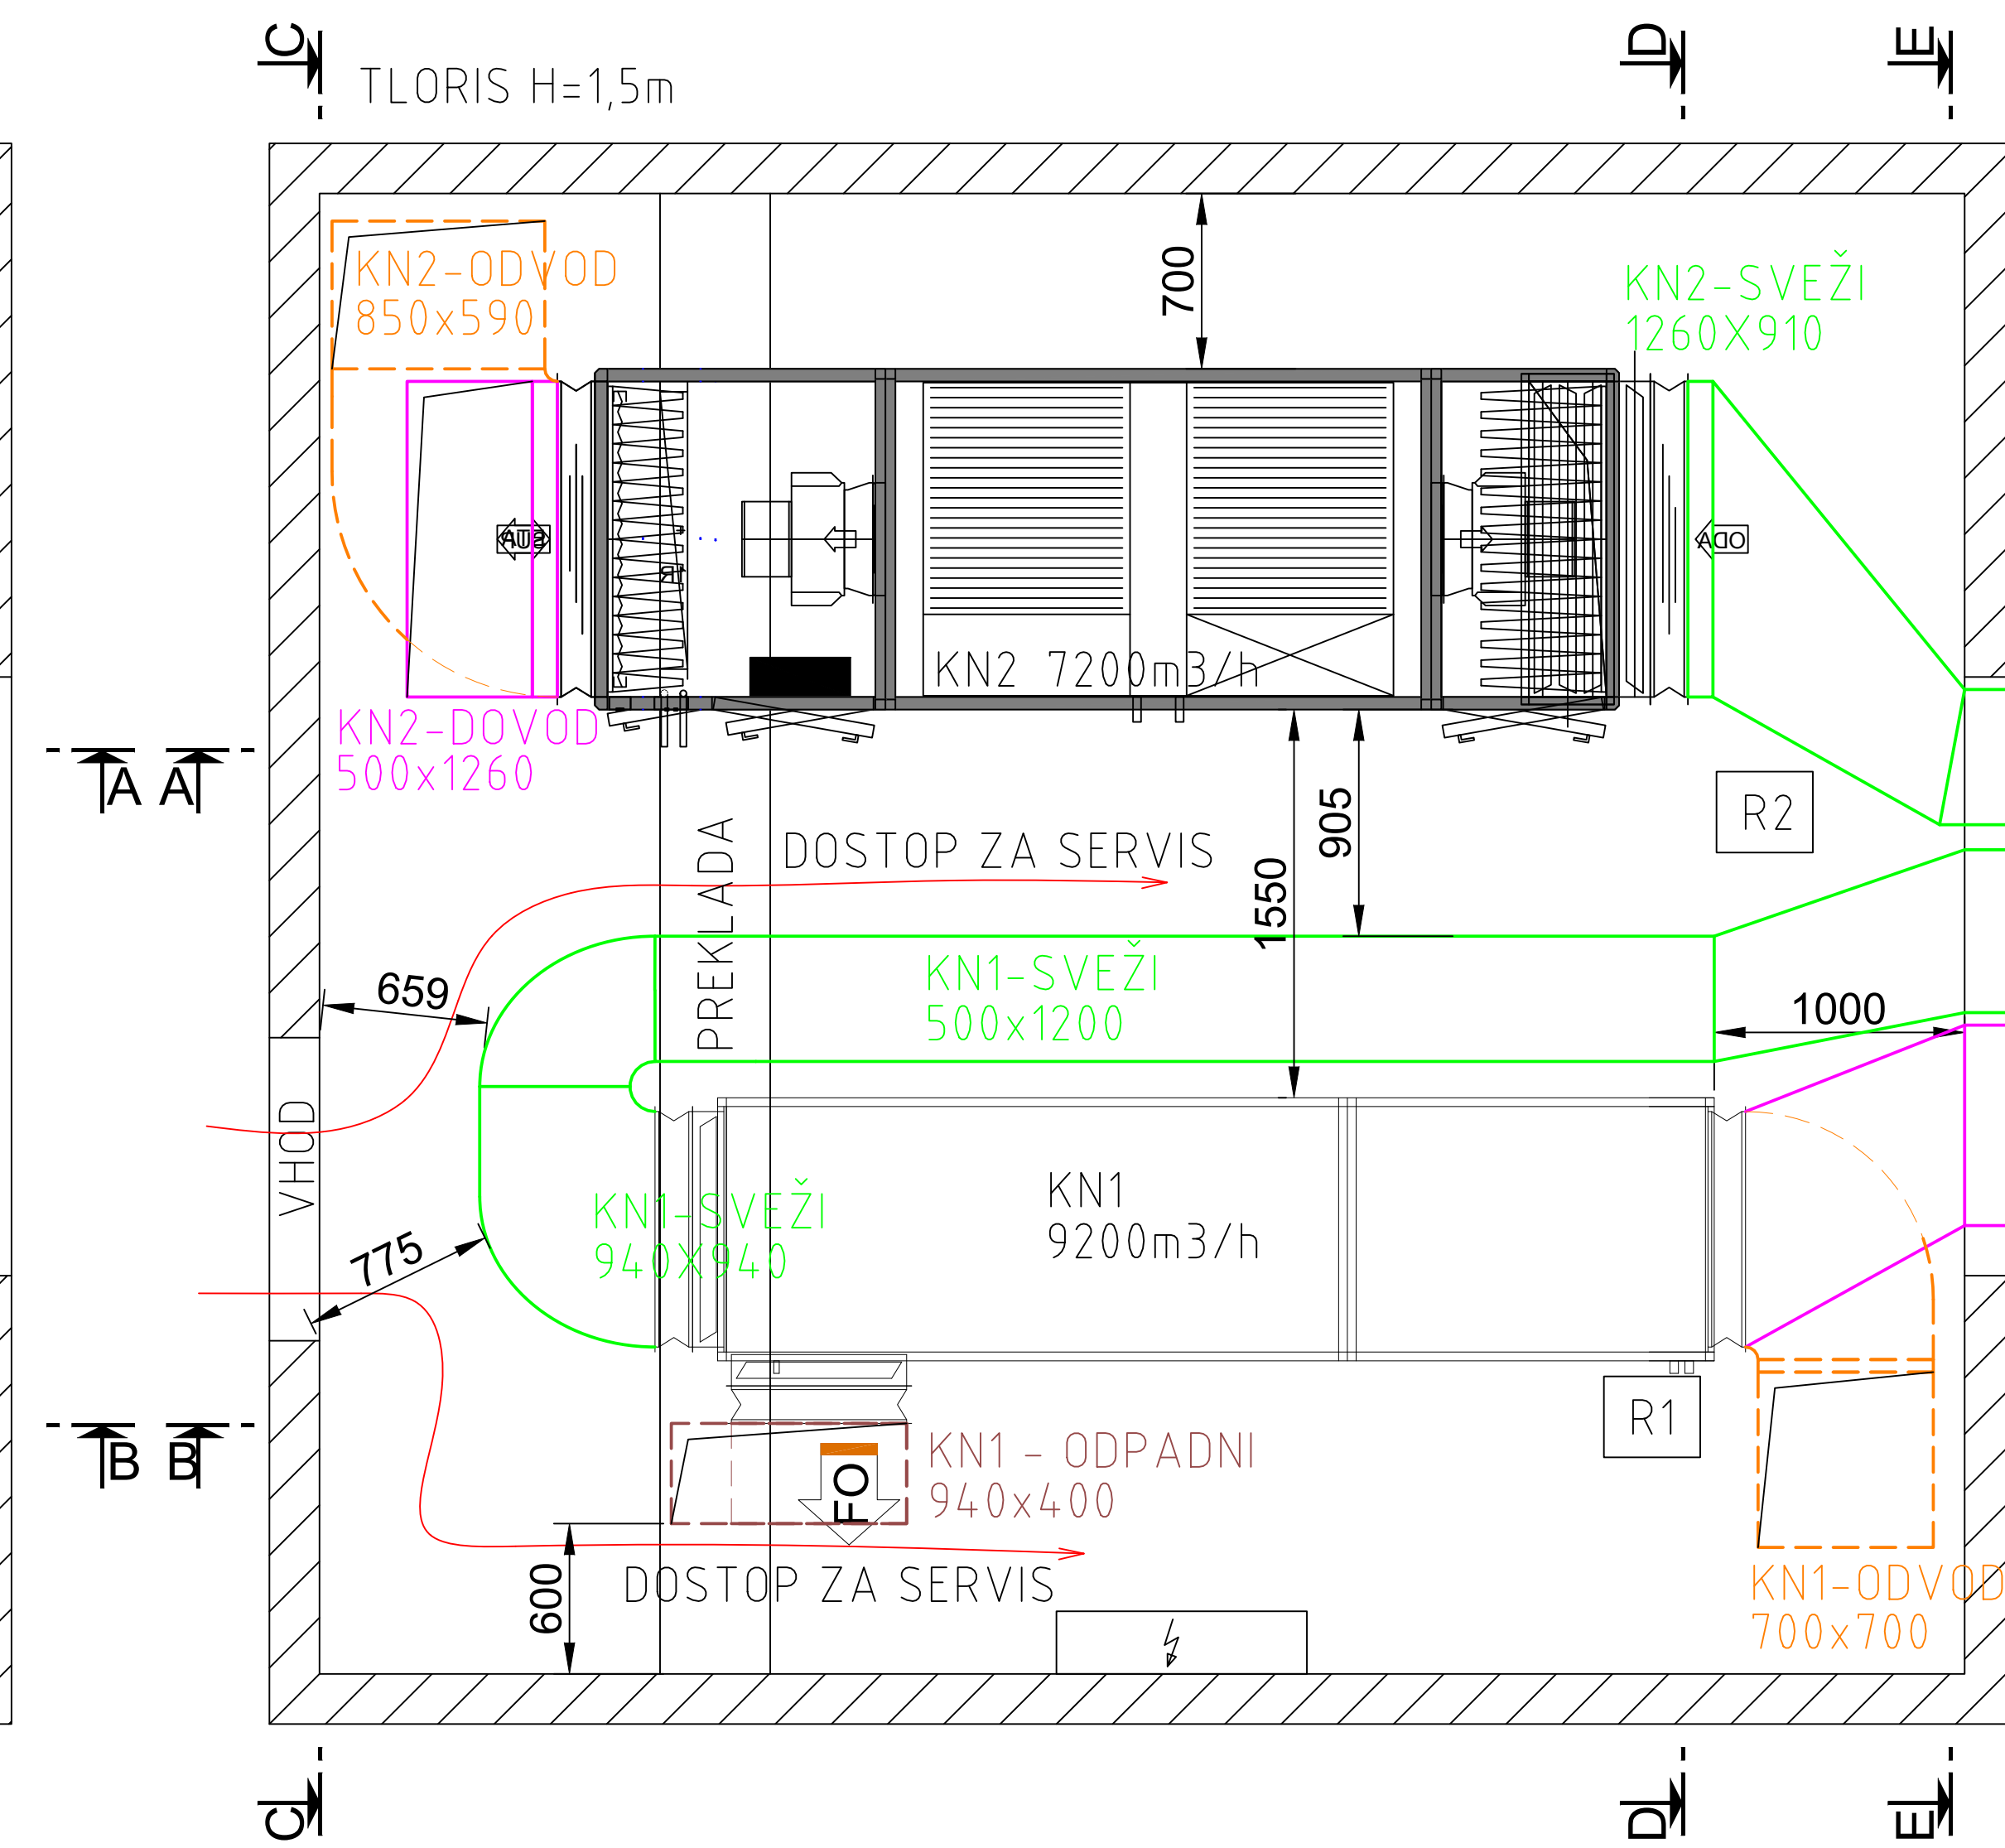


TLORISI VIŠINSKO PREREZANI

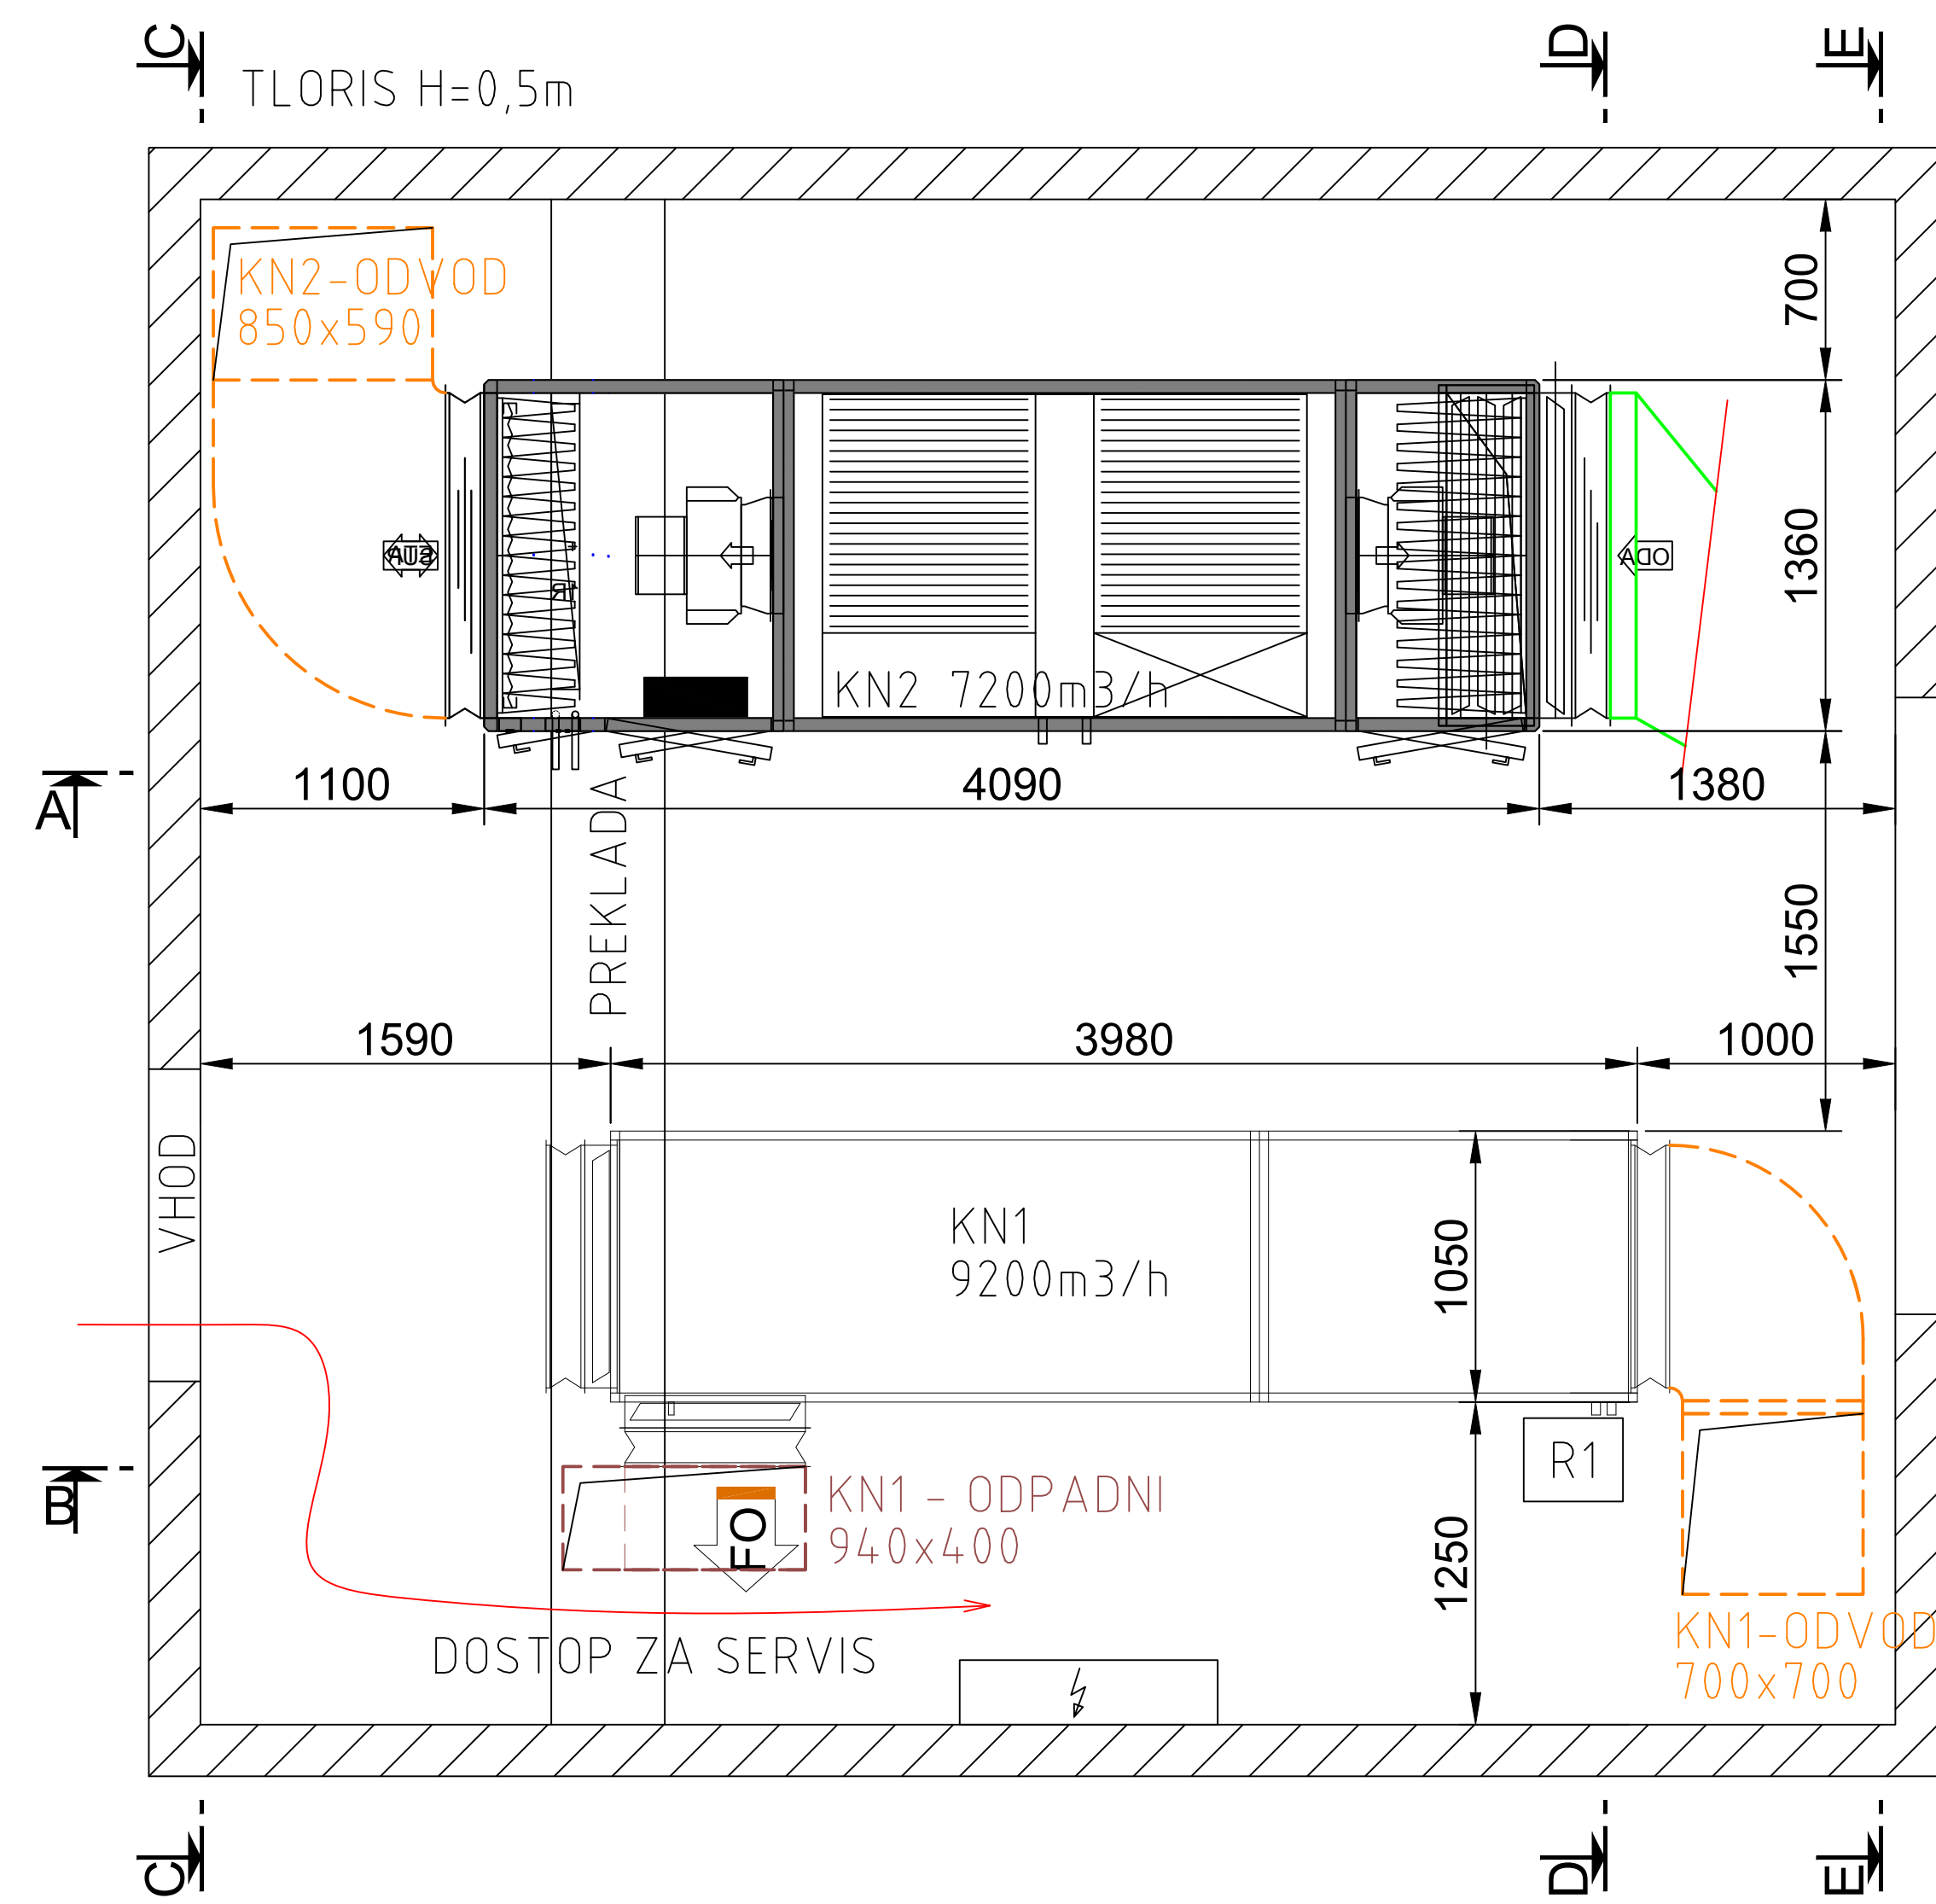

- LEGENDA
- SVEŽI ZRAK
 - ODPADNI ZRAK
 - DOVOD V PROSTORE
 - DOVOD IZ PROSTOROV
 - DOVOD OGREVANJE
 - POVRATEK OGREVANJE

Investitor:	URI - Soča Linhartova 51 1000 Ljubljana	Naziv objekta:	BAZEN - MENJAVA KLIMATOV Linhartova 51, 1000 LJUBLJANA K.O. Bežigrad - parc.1349/7
Projektant:	MIKTRA d.o.o. Gortina 142, SI-2366 Muta	Vrsta načrta prikaza:	5. NAČRT STROJNIH INŠTALACIJ IN STROJNE OPREME
Obj. vodja proj.:	Ime in priimek mag. Sašo Poberžnik, udis S-1260	Vrsta risbe:	TLORISI
Obj. projektant:	Ime in priimek mag. Sašo Poberžnik, udis S-1260	Vrsta projekta:	PZI
Datum izdelave:	avg. 2018 Merilo: 1 : 25	Številka projekta:	P-1805
		St. načrta:	S-1805
		St. risbe:	1