

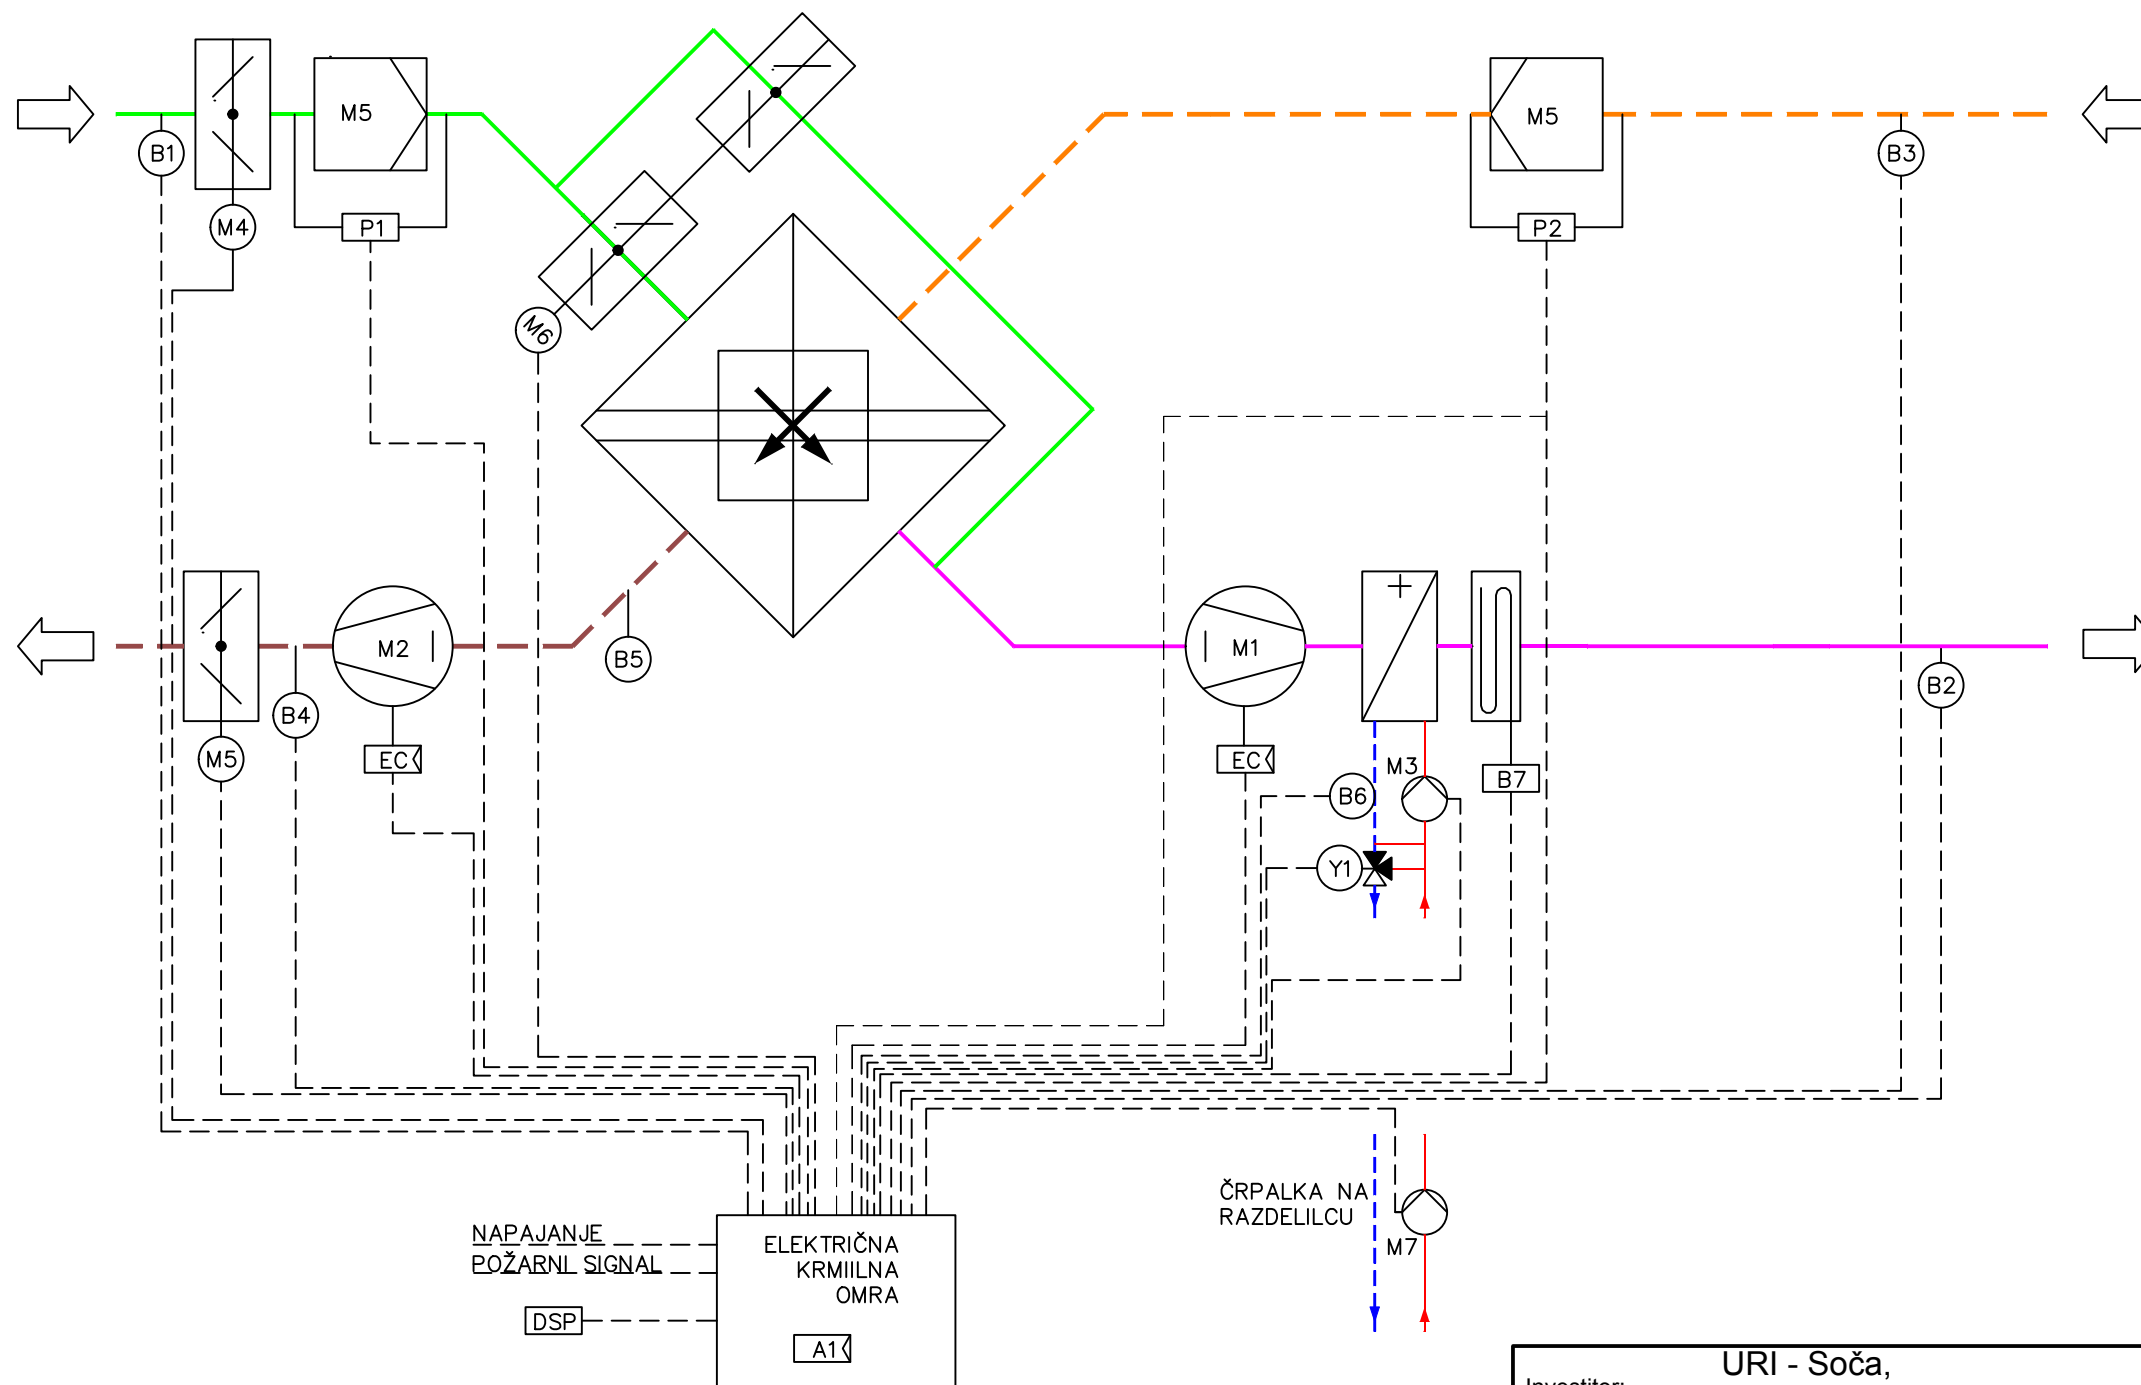


DOVOD: ŽALUZIJA, FILTER, PLOŠČNI REKUPERATOR, VENTILATOR, VODNI GRELNIK, PROTIZMRZOVALNA ZAŠČITA
 ODVOD: FILTER, PLOŠČNI REKUPERATOR, BYPASS ŽALUZIJA, VENTILATOR, ŽALUZIJA

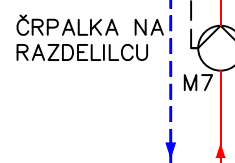

LEGENDA ELEMENTOV REGULACIJE	
B1	temperat. tipalo zunanjega zraka
B2	temperat. tipalo dovodnega zraka
B3	temperat. tipalo odvodnega zraka
B4	temperat. tipalo odpadnega zraka
M1	dovodni ventilator z EC motorjem
M2	odvodni ventilator z EC motorjem
M4	Pogon žaluzije zunanji zrak
M5	Pogon žaluzije odpadni zrak
M6	Pogon obtočne žaluzije
M7 (Č3)	obtočna črpalka na razdelilcu - vodni grelnik q=2m ³ /h, Hč=50kPa Wilo Stratos 25/1-8, Pel=130W, 230V, 50Hz
P1	Tlačno tipalo - filter zunanji zrak
P2	Tlačno tipalo - filter odvodni zrak
B5	temperat. tipalo rekuperatorja
B6	temperaturno naležno tipalo
Y1 (RV2)	ventil + motorni pogon ventila, gretje q=2m ³ /h, kvs=6m ³ /h, dp=11 kPa, DN20
M3 (Č4)	obtočna črpalka - vodni grelnik q=2m ³ /h, Hč=25kPa Wilo Stratos 25/1-6, Pel=80W, 230V, 50Hz protizmrazovalno tipalo
B7	temperaturno naležno tipalo
DSP	LCD posluževalni tablo

LEGENDA	
—	SVEŽI ZRAK
—	ODPADNI ZRAK
—	DOVOD V PROSTORE
- - -	ODVOD IZ PROSTOROV
—	DOVOD OGREVANJE
- - -	POVRATEK OGREVANJE

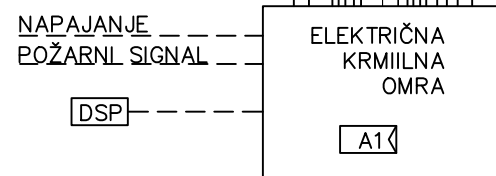

Investitor:	URI - Soča, Linhartova 51 1000 Ljubljana	Naziv objekta:	BAZEN - MENJAVA KLIMATOV Linhartova 51, 1000 LJUBLJANA	
Projektant:	MIKTRA d.o.o. Gortina 142, SI-2366 Muta	Lokacija:	K.O. Bežigrad - parc.1349/7	
		Vrsta načrta prikaza:	5. NAČRT STROJNIH INŠTALACIJ IN STROJNE OPREME	
		Vrsta risbe:	SHEMA KN2	
Odg. vodja proj.	mag. Sašo Poberžnik, udis	Ident. št.	S-1260	
Odg. projektant	mag. Sašo Poberžnik, udis	Vrsta Projekta:	PZI	Številka projekta: P-1805
Datum izdelave:	avg. 2018	Merilo:	1 : -	Št. načrta: S-1805
				Št. risbe: 9