

Revizija	Oponbe	Datum	Revizija	Odobril


4 NAČRT ELE.INSTALACIJ IN OPREME

EK PROJEKT
 Ulica rakovske cete 19
 el.projekt@outlook.com
 +38651366748

razdelilnik R-VIJ-KLI2-M

NAČRT:S2

FAZA PZI

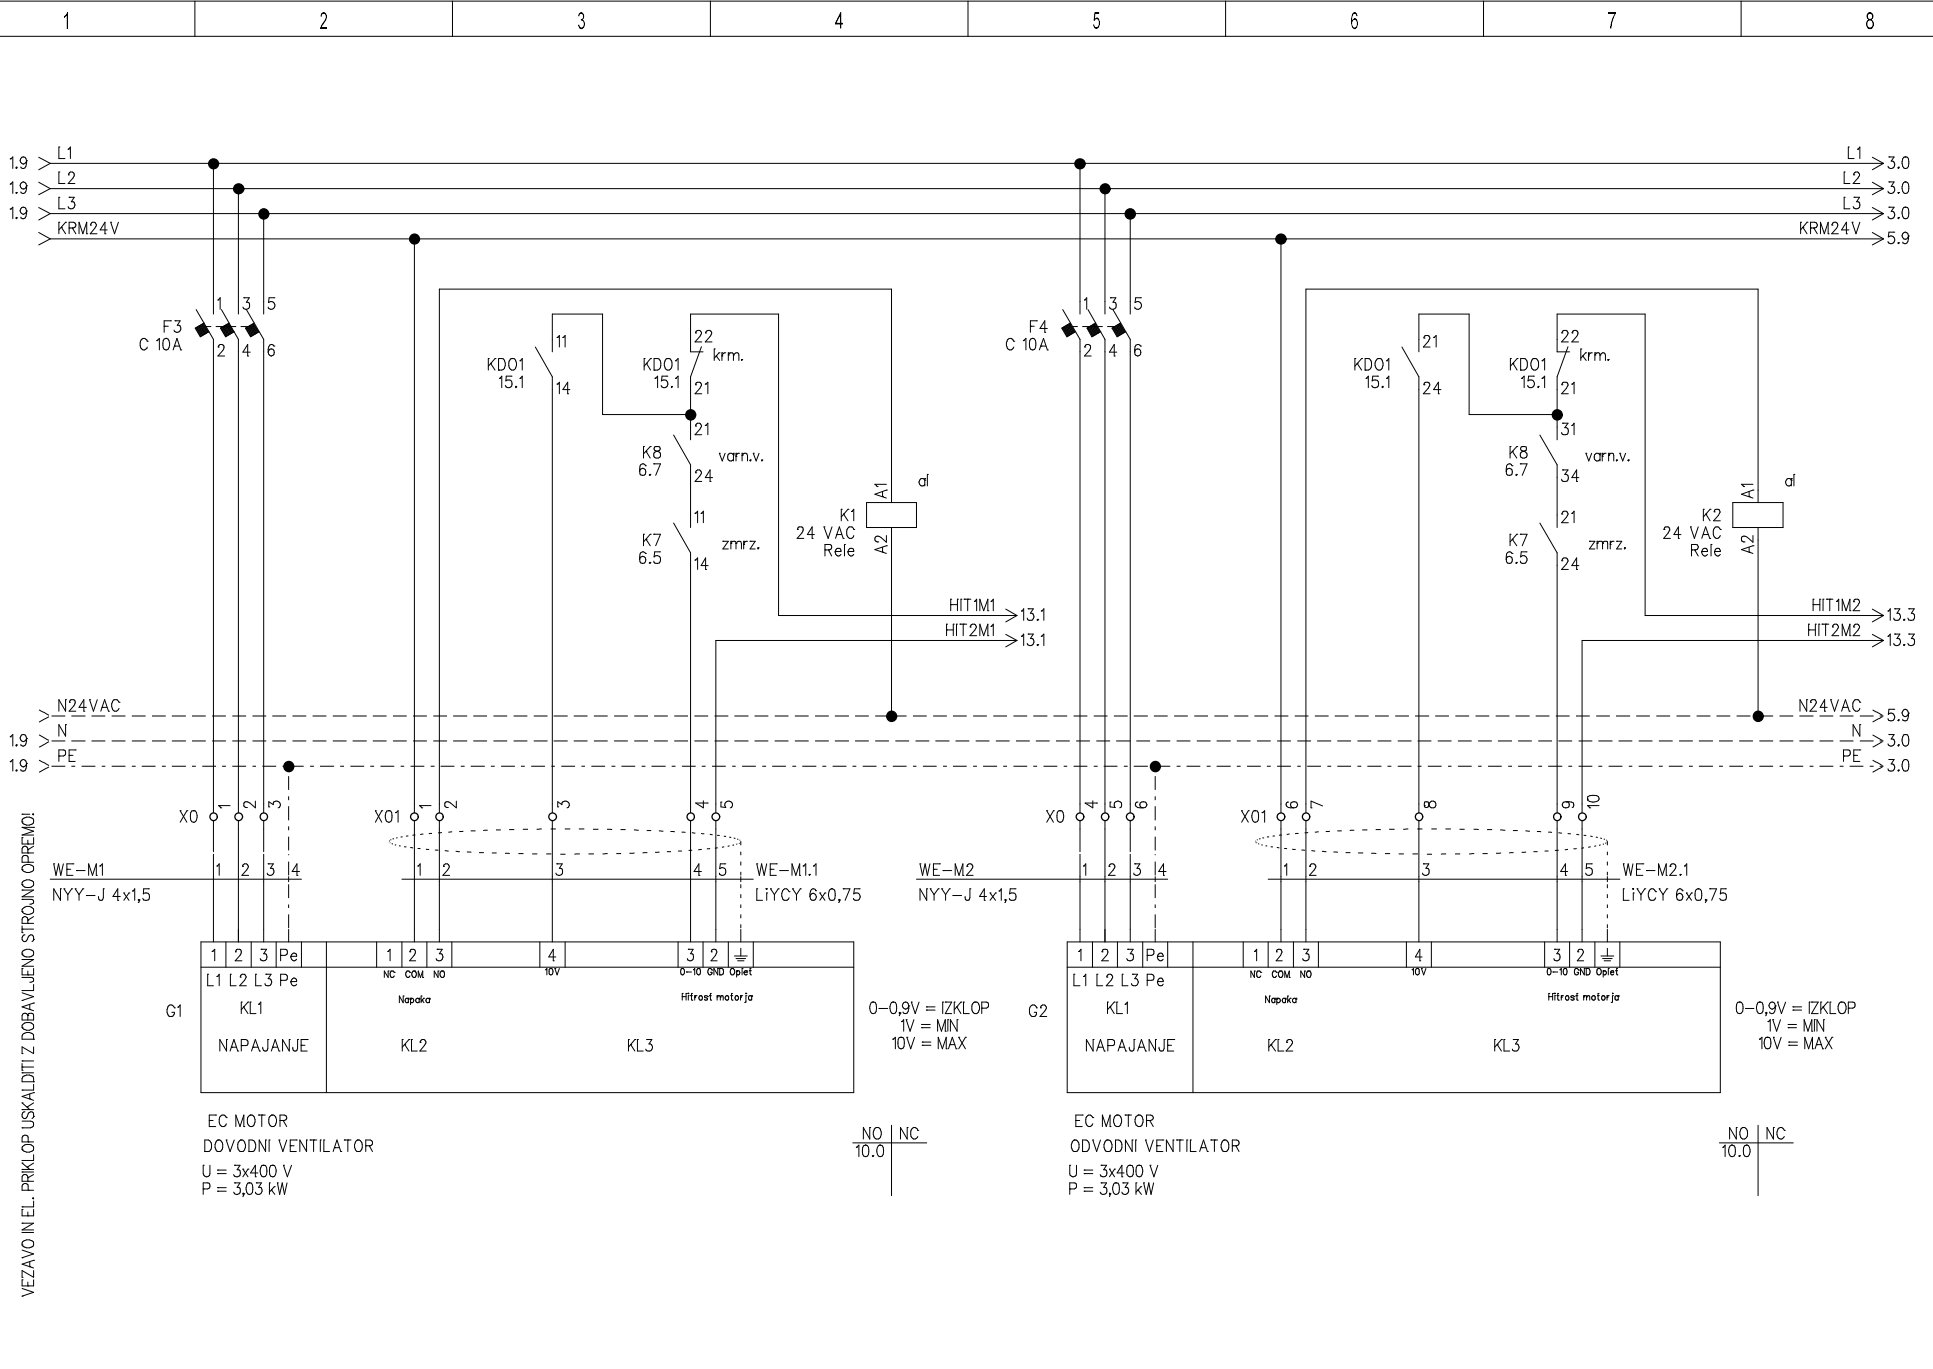

VEZAVO IN EL. PRIKLOP USKALDITI Z DOBAVLJENO STROJNO OPREMO!

EC MOTOR
DOVODNI VENTILATOR
U = 3x400 V
P = 3,03 kW

EC MOTOR
ODVODNI VENTILATOR
U = 3x400 V
P = 3,03 kW

0-0,9V = IZKLOP
1V = MIN
10V = MAX

0-0,9V = IZKLOP
1V = MIN
10V = MAX

NO | NC
10.0

NO | NC
10.0

4 NAČRT ELE.INSTALACIJ IN OPREME




razdelilnik R-VIJ-KLI2-M

NAČRT:S2

FAZA PZI

Datum izdelave	
Previdal	
Revizija	
Opombe	
Datum	
Revizija	
Odobril	

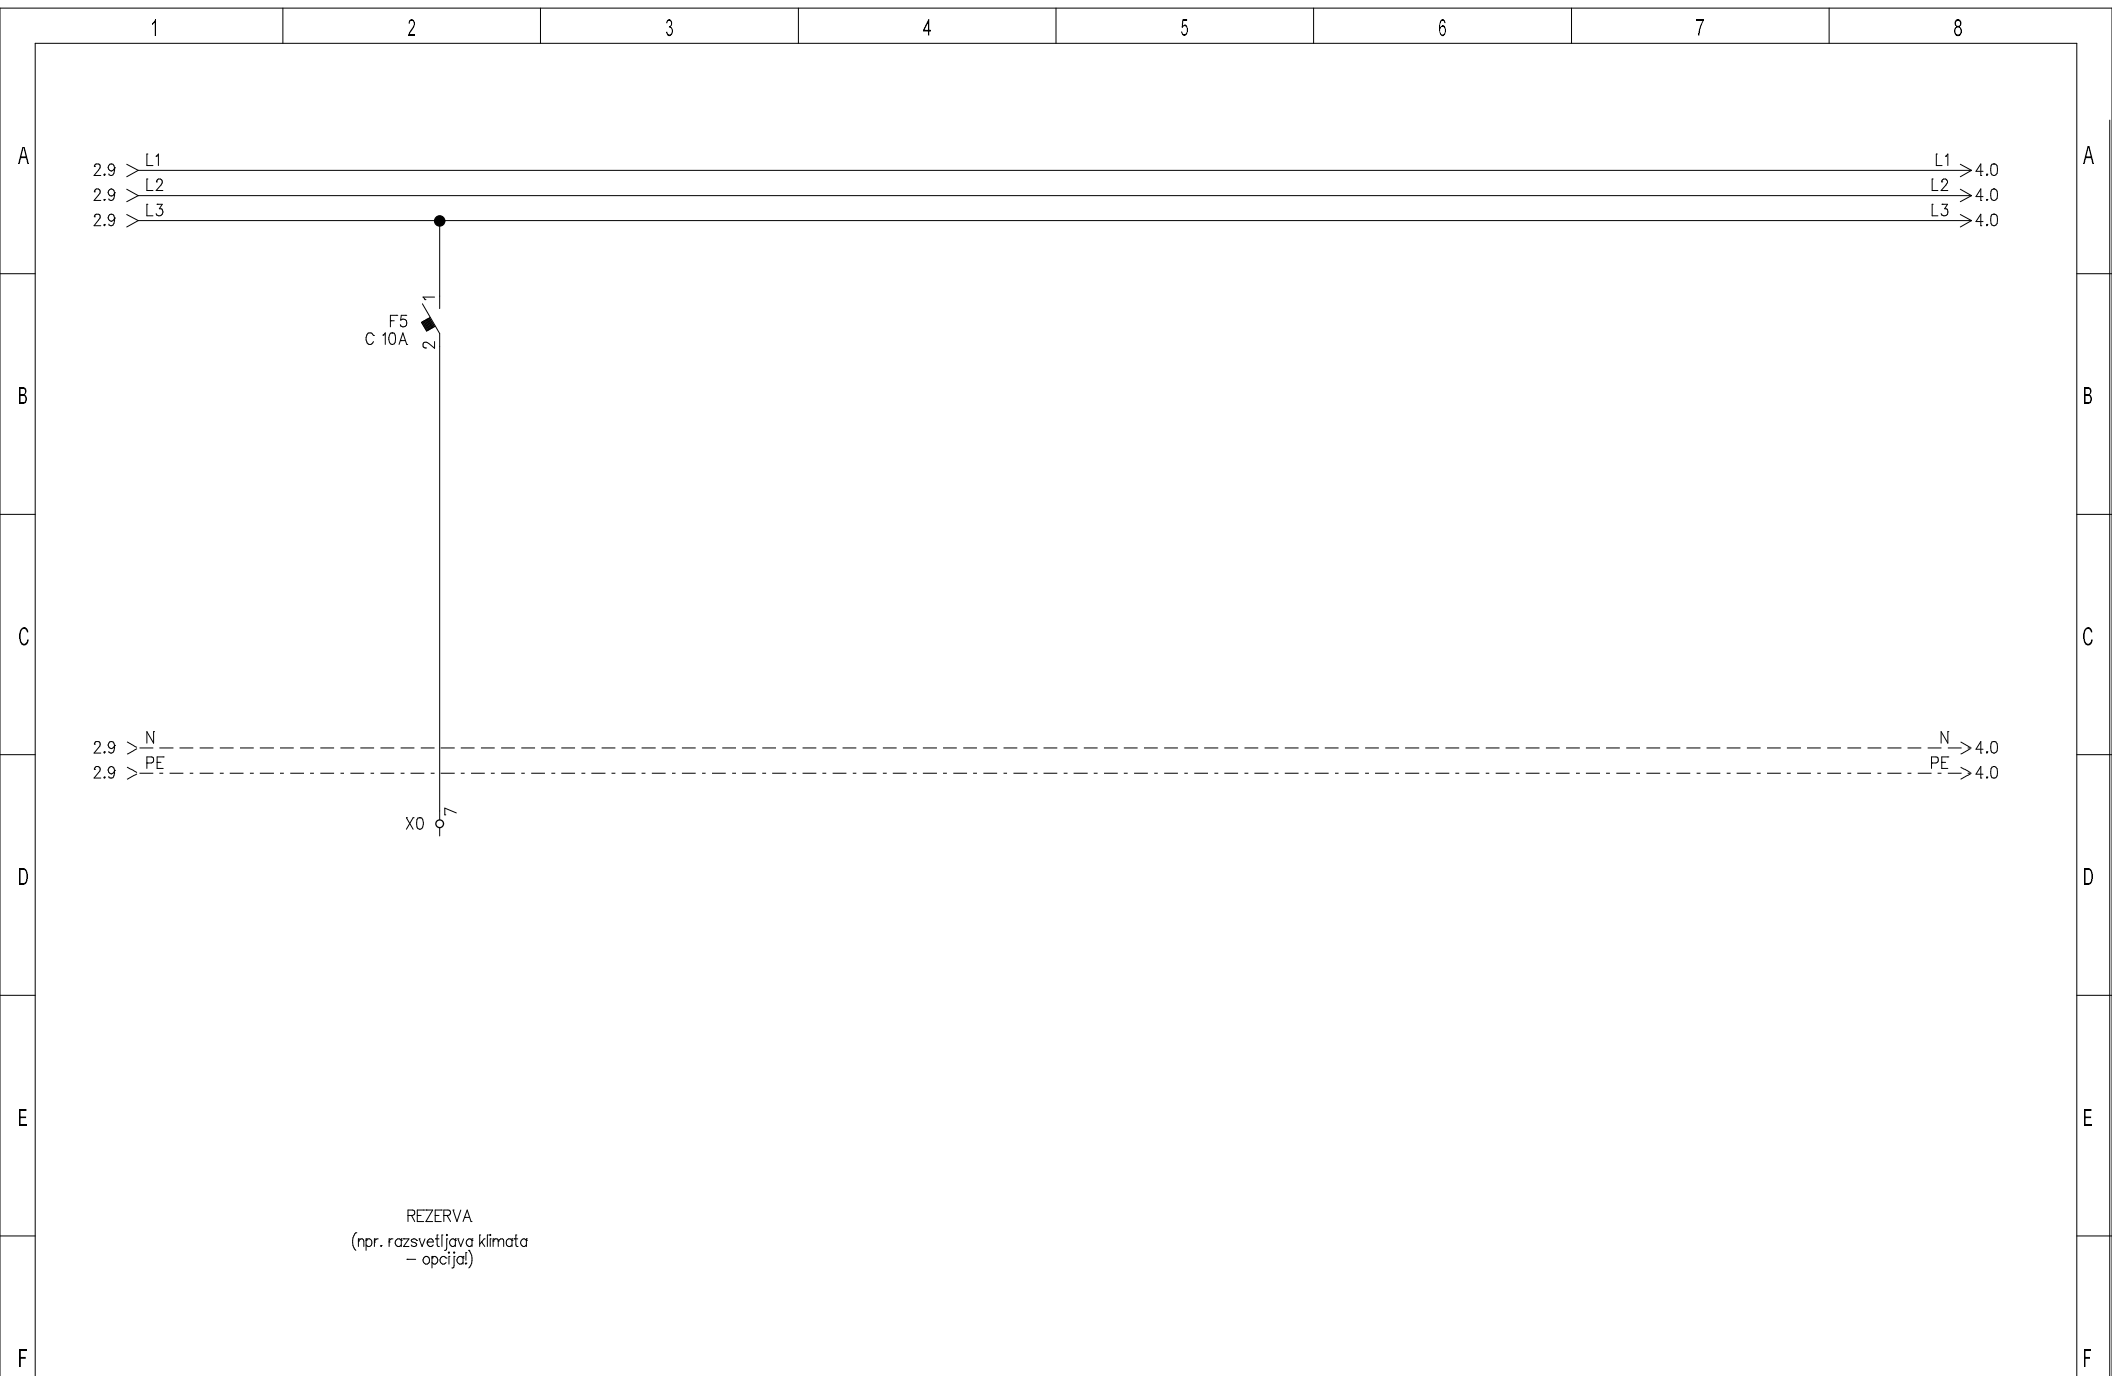

REZERVA
(npr. razsvetljava klimata
- opcija!)


Revizija	Oponbe	Datum	Revizija	Datum	Revizija	Datum

4 NAČRT ELE.INSTALACIJ IN OPREME



razdelilnik R-VIJ-KLI2-M

NAČRT:S2
FAZA PZI

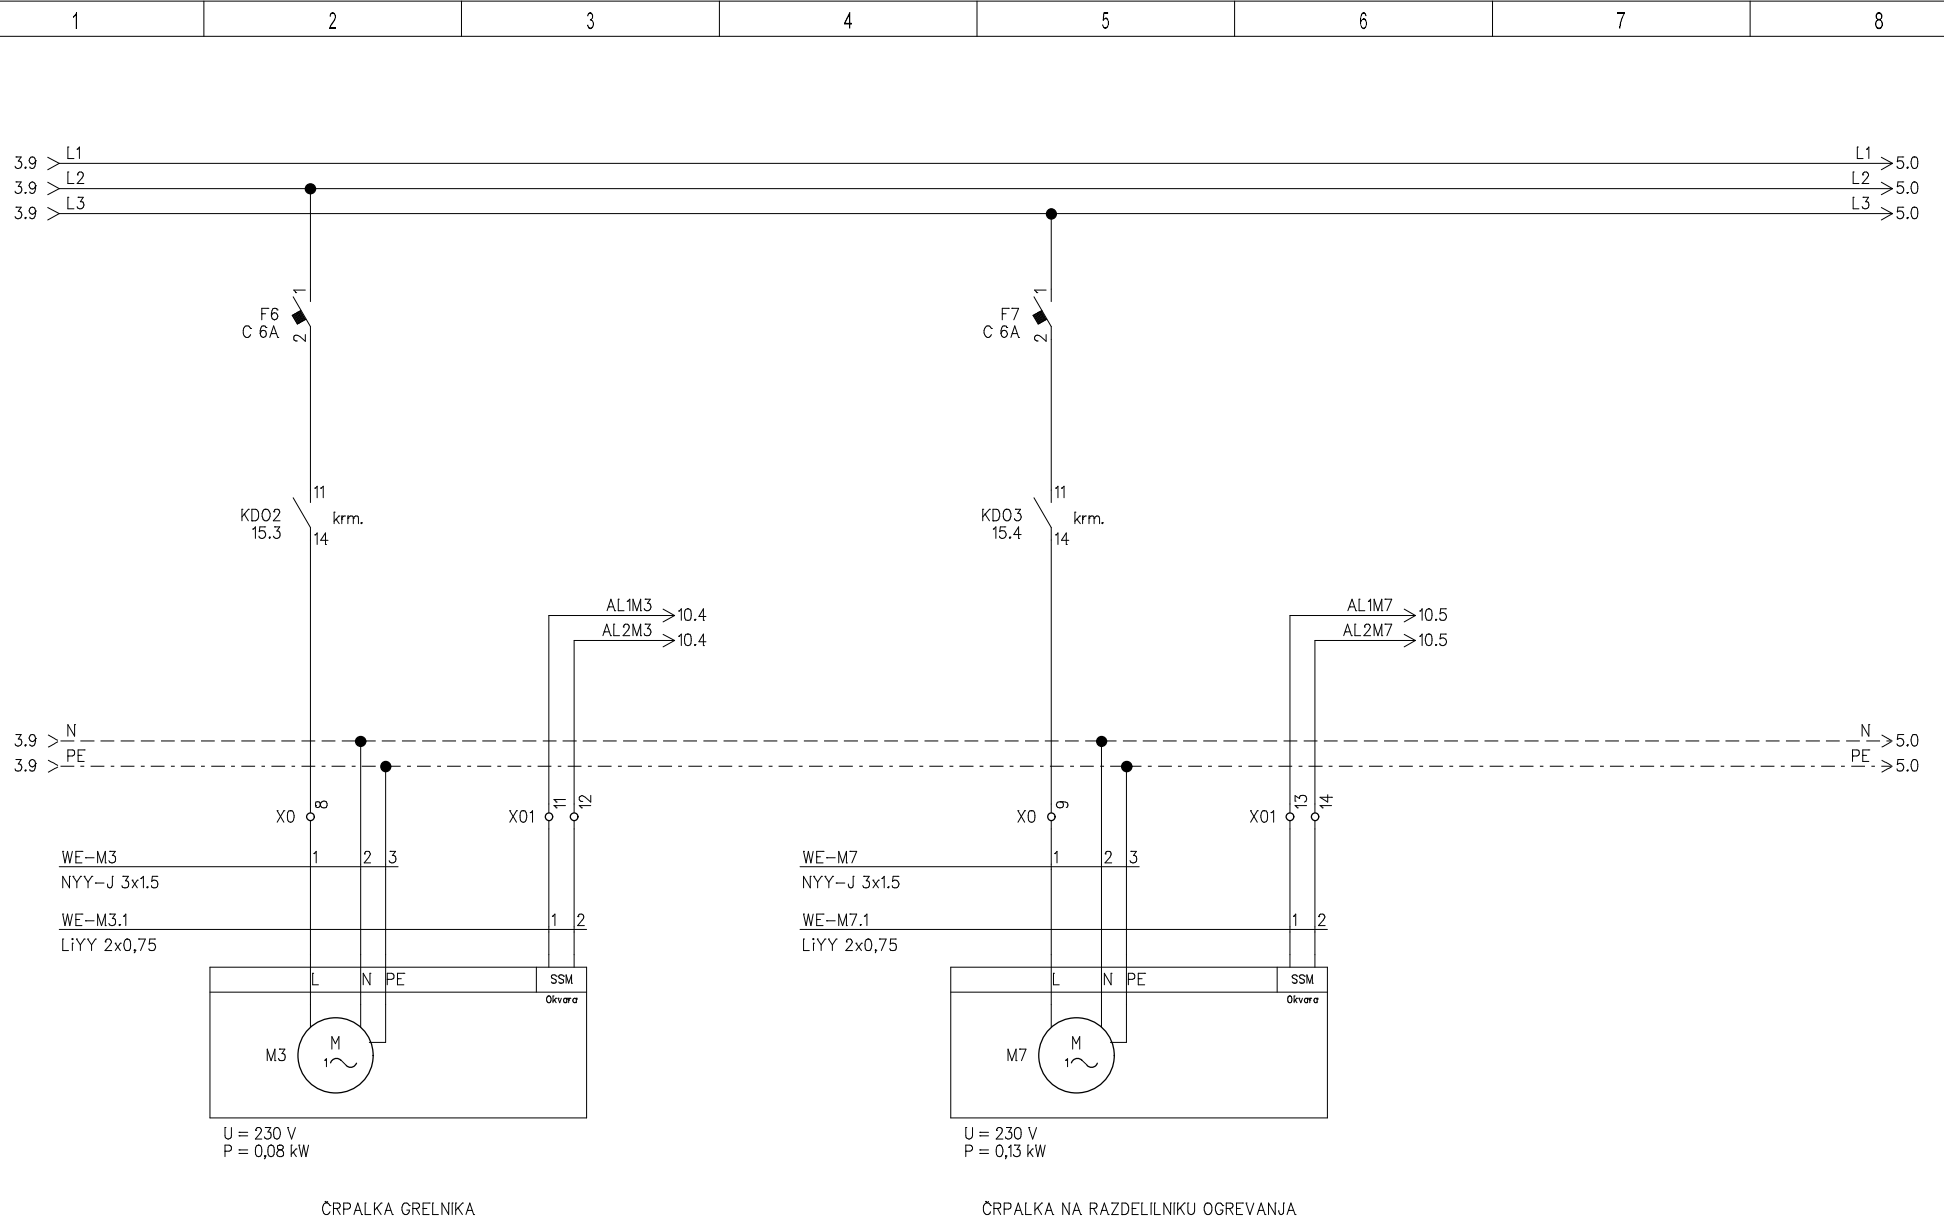


Revizija	Oponbe	Datum	Revizija	Odobril

4 NAČRT ELE.INSTALACIJ IN OPREME

EK PROJEKT
 Ulica rakovske Cete 19
 el.projekt@outlook.com
 +38651366748

razdelilnik R-VIJ-KLI2-M

NAČRT:S2
 FAZA PZI

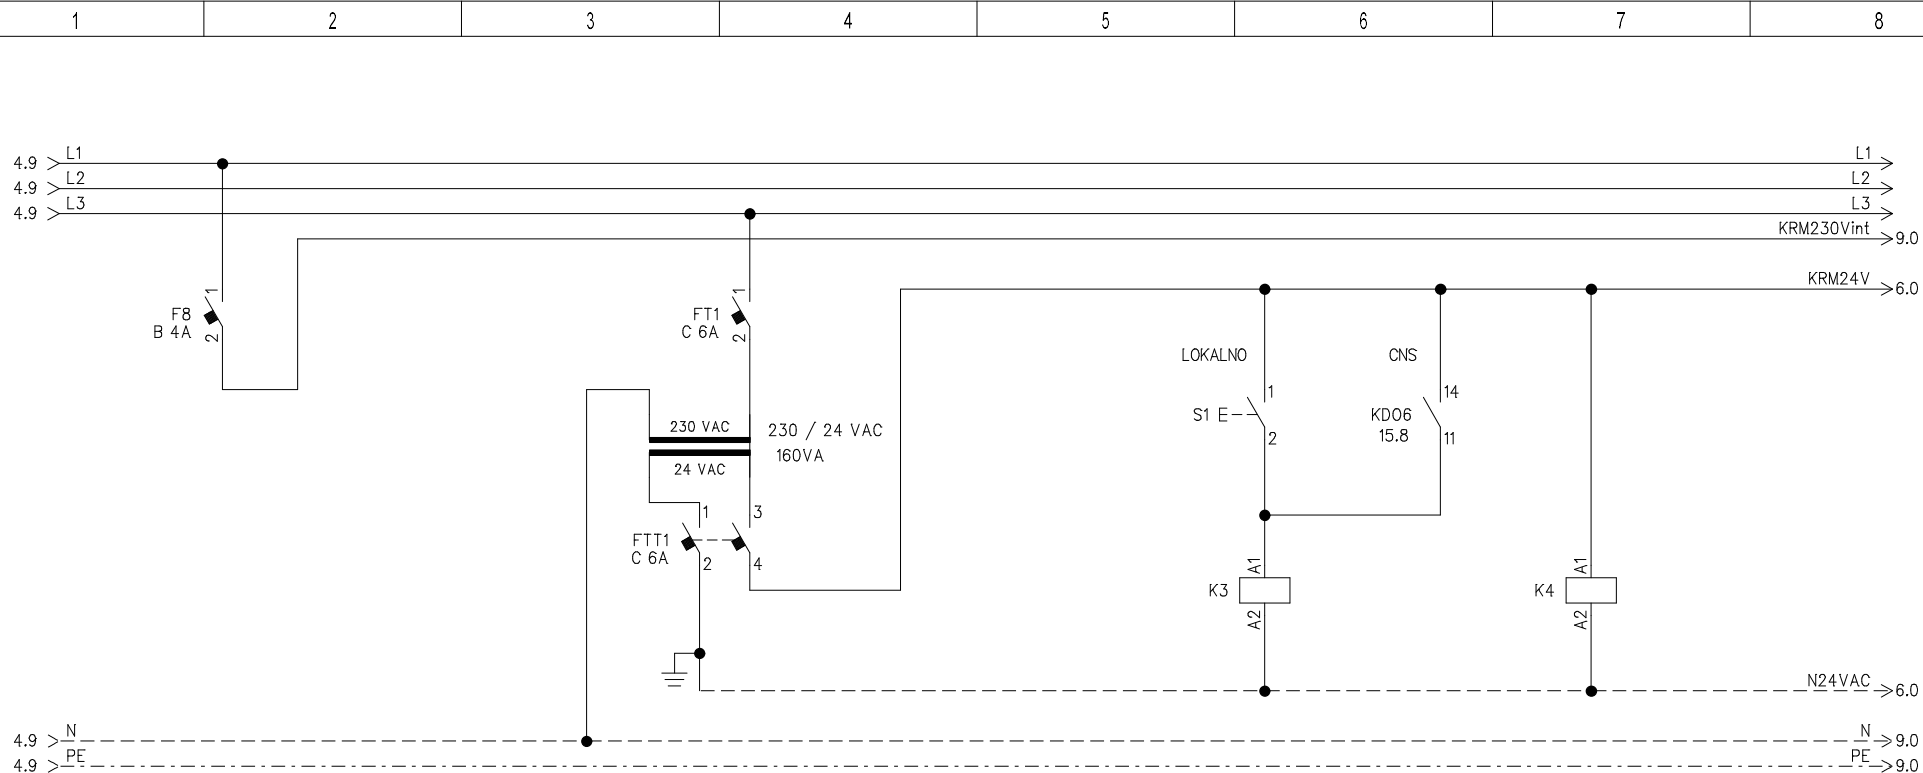

POŽARNI RESET
POTRDITEV NAPAKE

NO	NC
6.3	
12.6	


NO	NC
6.7	
8.2	
10.8	


POŽARNI RESET
POTRDITEV NAPAKE

PRISOTNOST
POMOŽNE NAPETOSTI
24VAC

NAPAJANJE
KRMILNIKOV
230V

Revizija		Datum		4 NAČRT ELE.INSTALACIJ IN OPREME		EKO PROJEKT		razdelilnik R-VIJ-KLI2-M		NAČRT:S2		stran: 5	
Oponbe		Revizija		Datum		ULICA RAKOVJSKE CESTE 19 SI-1000 LJUBLJANA +386(0)1366748		FAZA PZI		St. stran: 16			
1	2	3	4	5	6	7	8						

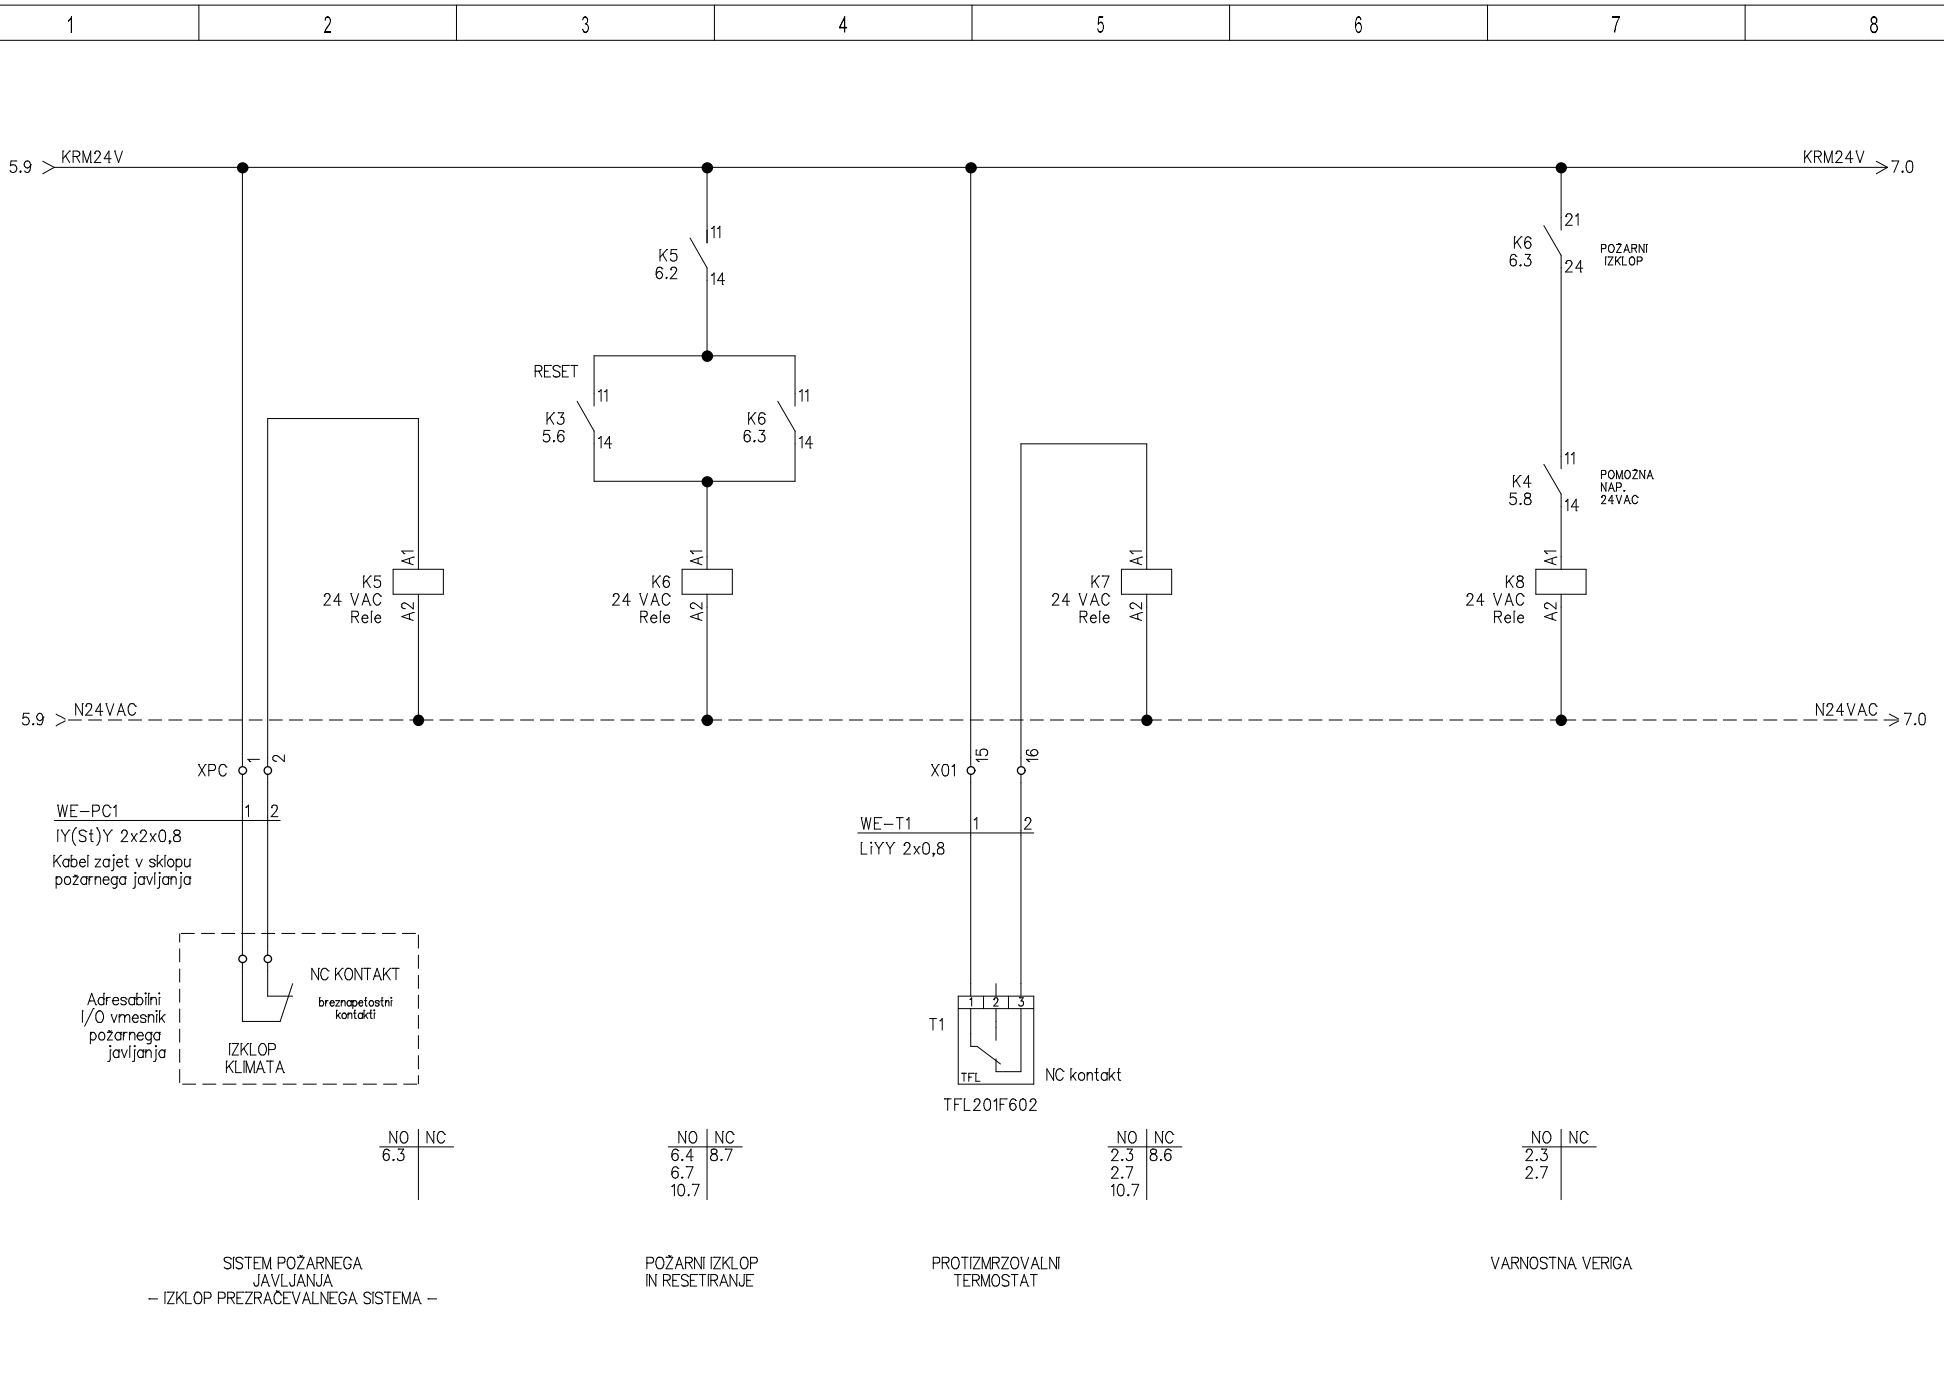

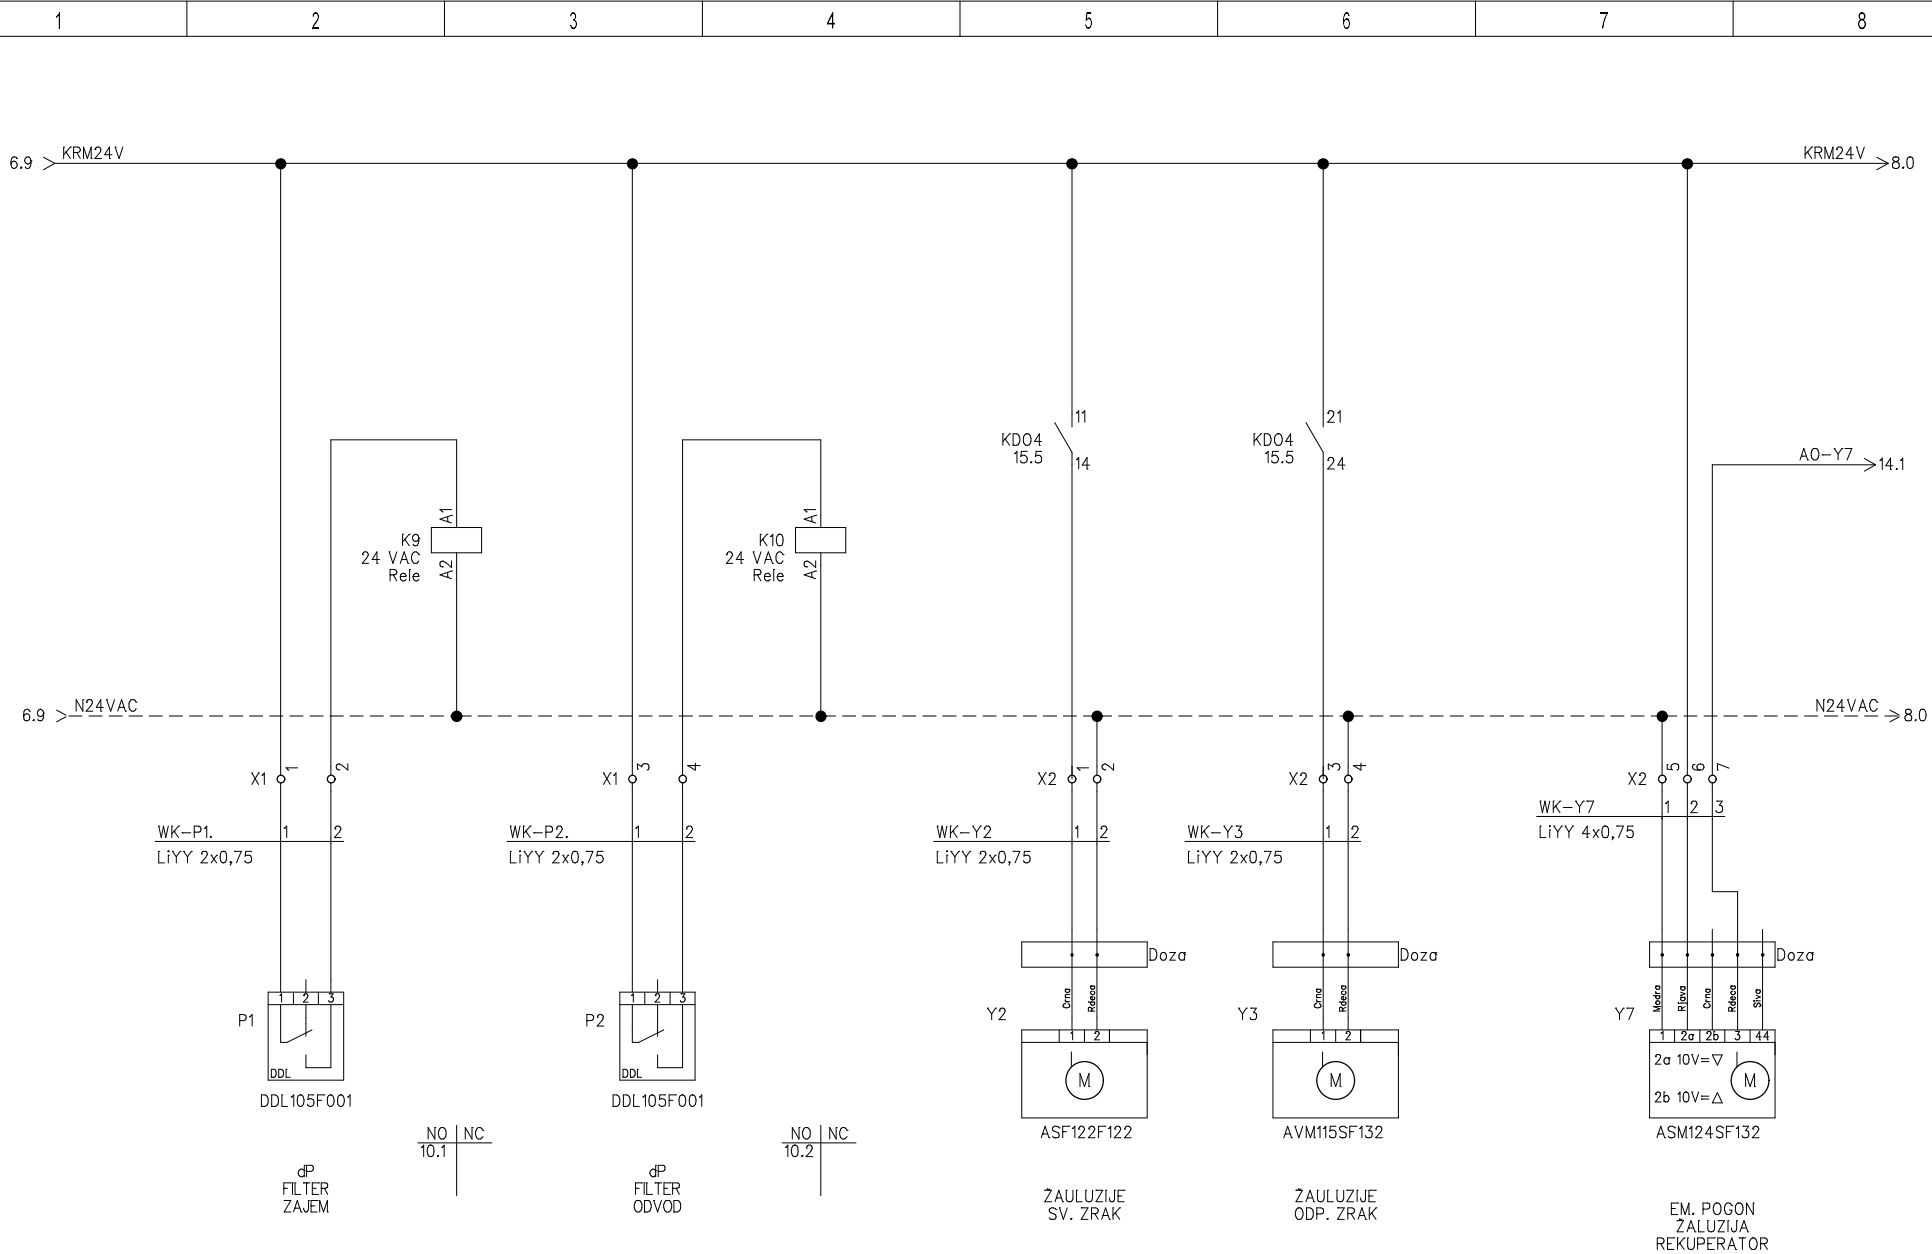


Revizija	Oponbe	Datum	Revizija	Odobril

4 NAČRT ELE.INSTALACIJ IN OPREME

EK PROJEKT
 Ulica rakovske cete 19
 el:projekt@outlook.com
 +38651366748

razdelilnik R-VIJ-KLI2-M

NAČRT:S2
 FAZA PZI

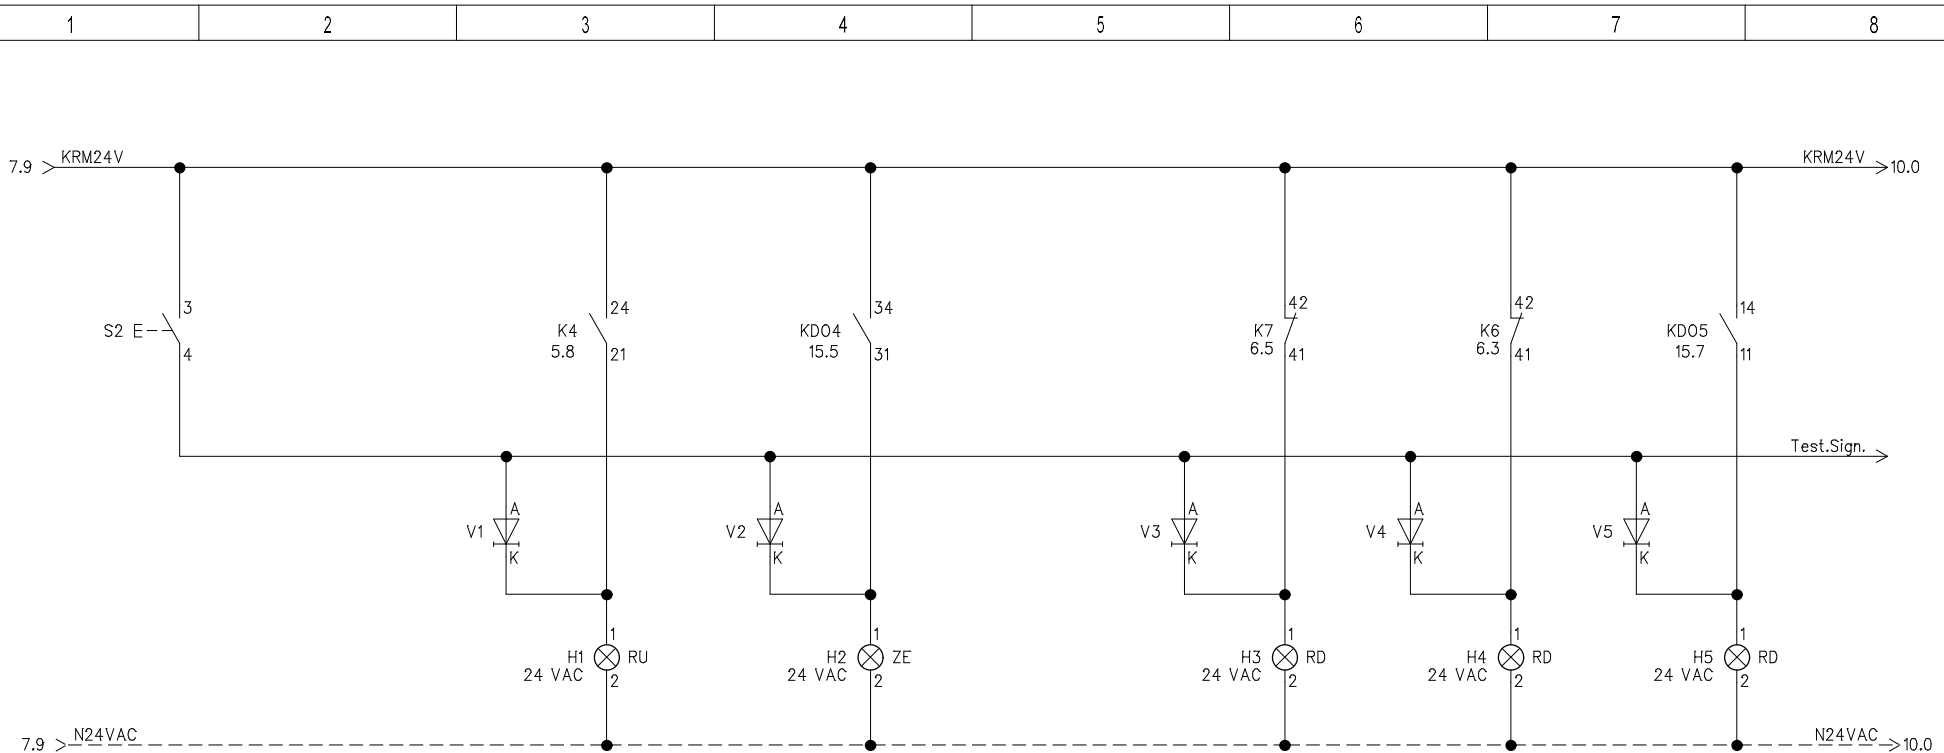

PREISKUS SVETILK

PRISOTNOST
POMOŽNE NAPETOSTI
24VAC

DELOVANJE

PROTIZMRZOVALNA
ZASČITA

POŽARNI IZKLOP

NAPAKA

				Datum	
				Izdela	
				Pregledal	
Revizija	Oponbe	Datum	Revizija	Odobrila	

4 NAČRT ELE.INSTALACIJ IN OPREME




razdelilnik R-VIJ-KLI2-M

NAČRT:S2

FAZA PZI

stran:	8
St. strani:	16

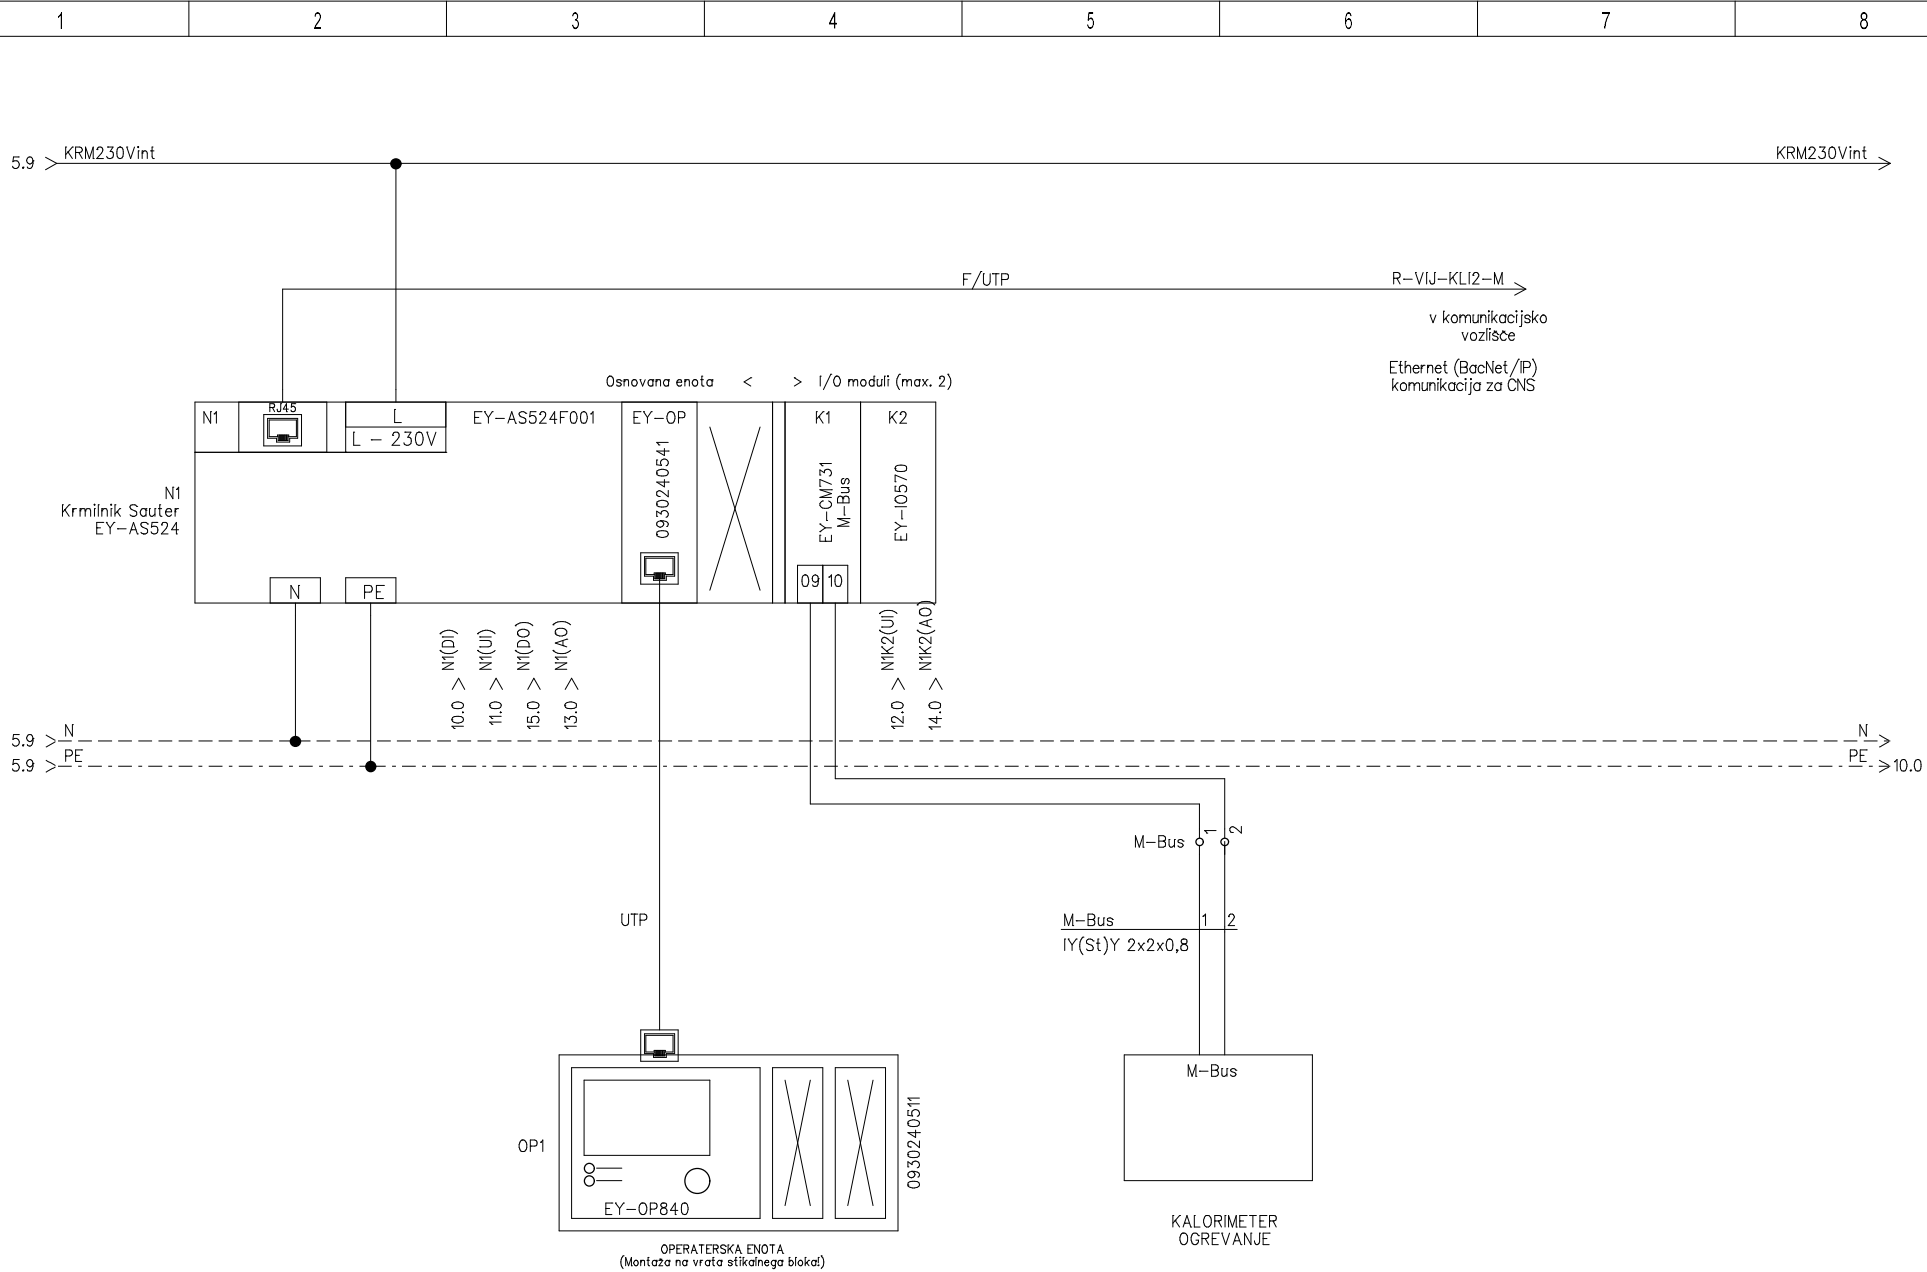

Revizija	Oponbe	Datum	Revizija	Datum

4 NAČRT ELE.INSTALACIJ IN OPREME



EK PROJEKT

Ulica rakovske cete 19
e:projekt@outlook.com
+38651366748

razdelilnik R-VIJ-KLI2-M

NAČRT:S2
FAZA PZI

8.9 > KRM24V KRM24V > 11.0

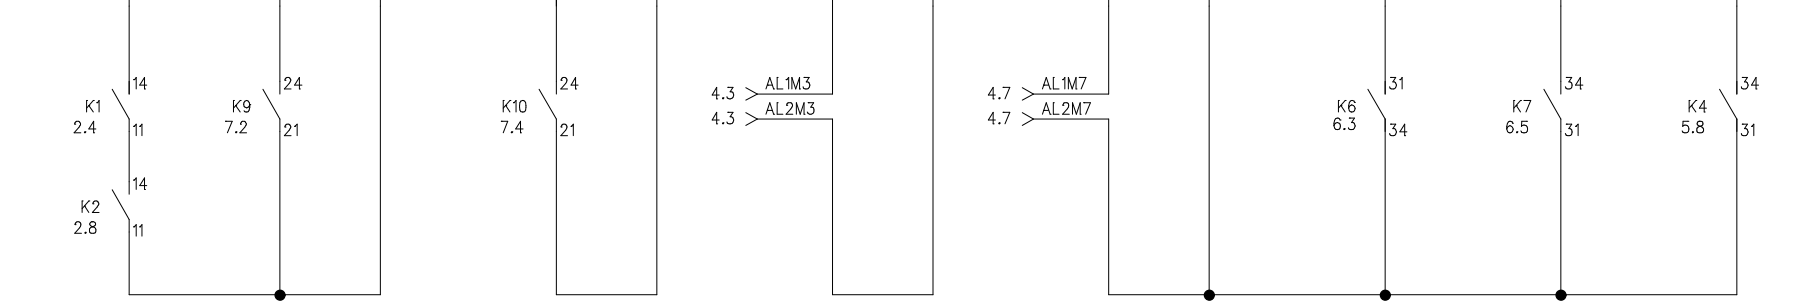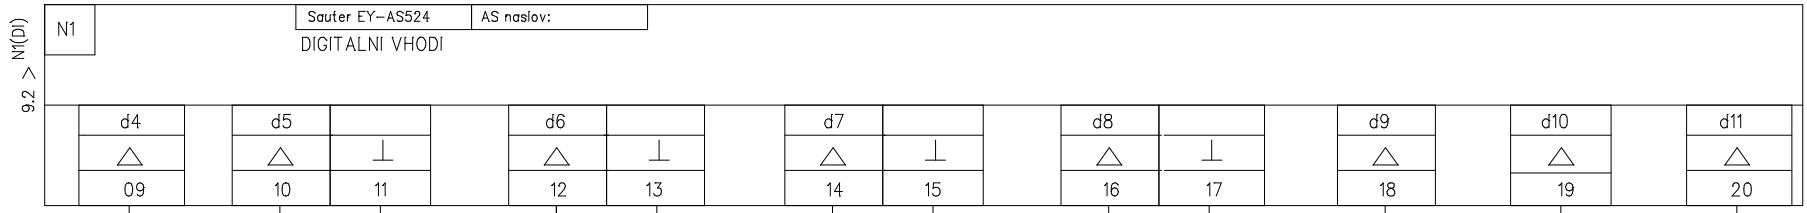

8.9 > N24VAC N24VAC > 11.0
 9.9 > PE PE > 11.0

DOVODNI / ODVODNI
VENTILATOR
ALARM

dP
FILTER
ZAJEM

dP
FILTER
ODVOD


ČRPALKA
GRELNIKA
ALARM

ČRPALKA NA RAZDELILNIKU
OGREVANJA
ALARM


POZARNI
IZKLOP

PROTIZMRZOVALNI
TERMOSTAT KN

PRISOTNOST
POMOZNIH
NAPETOSTI

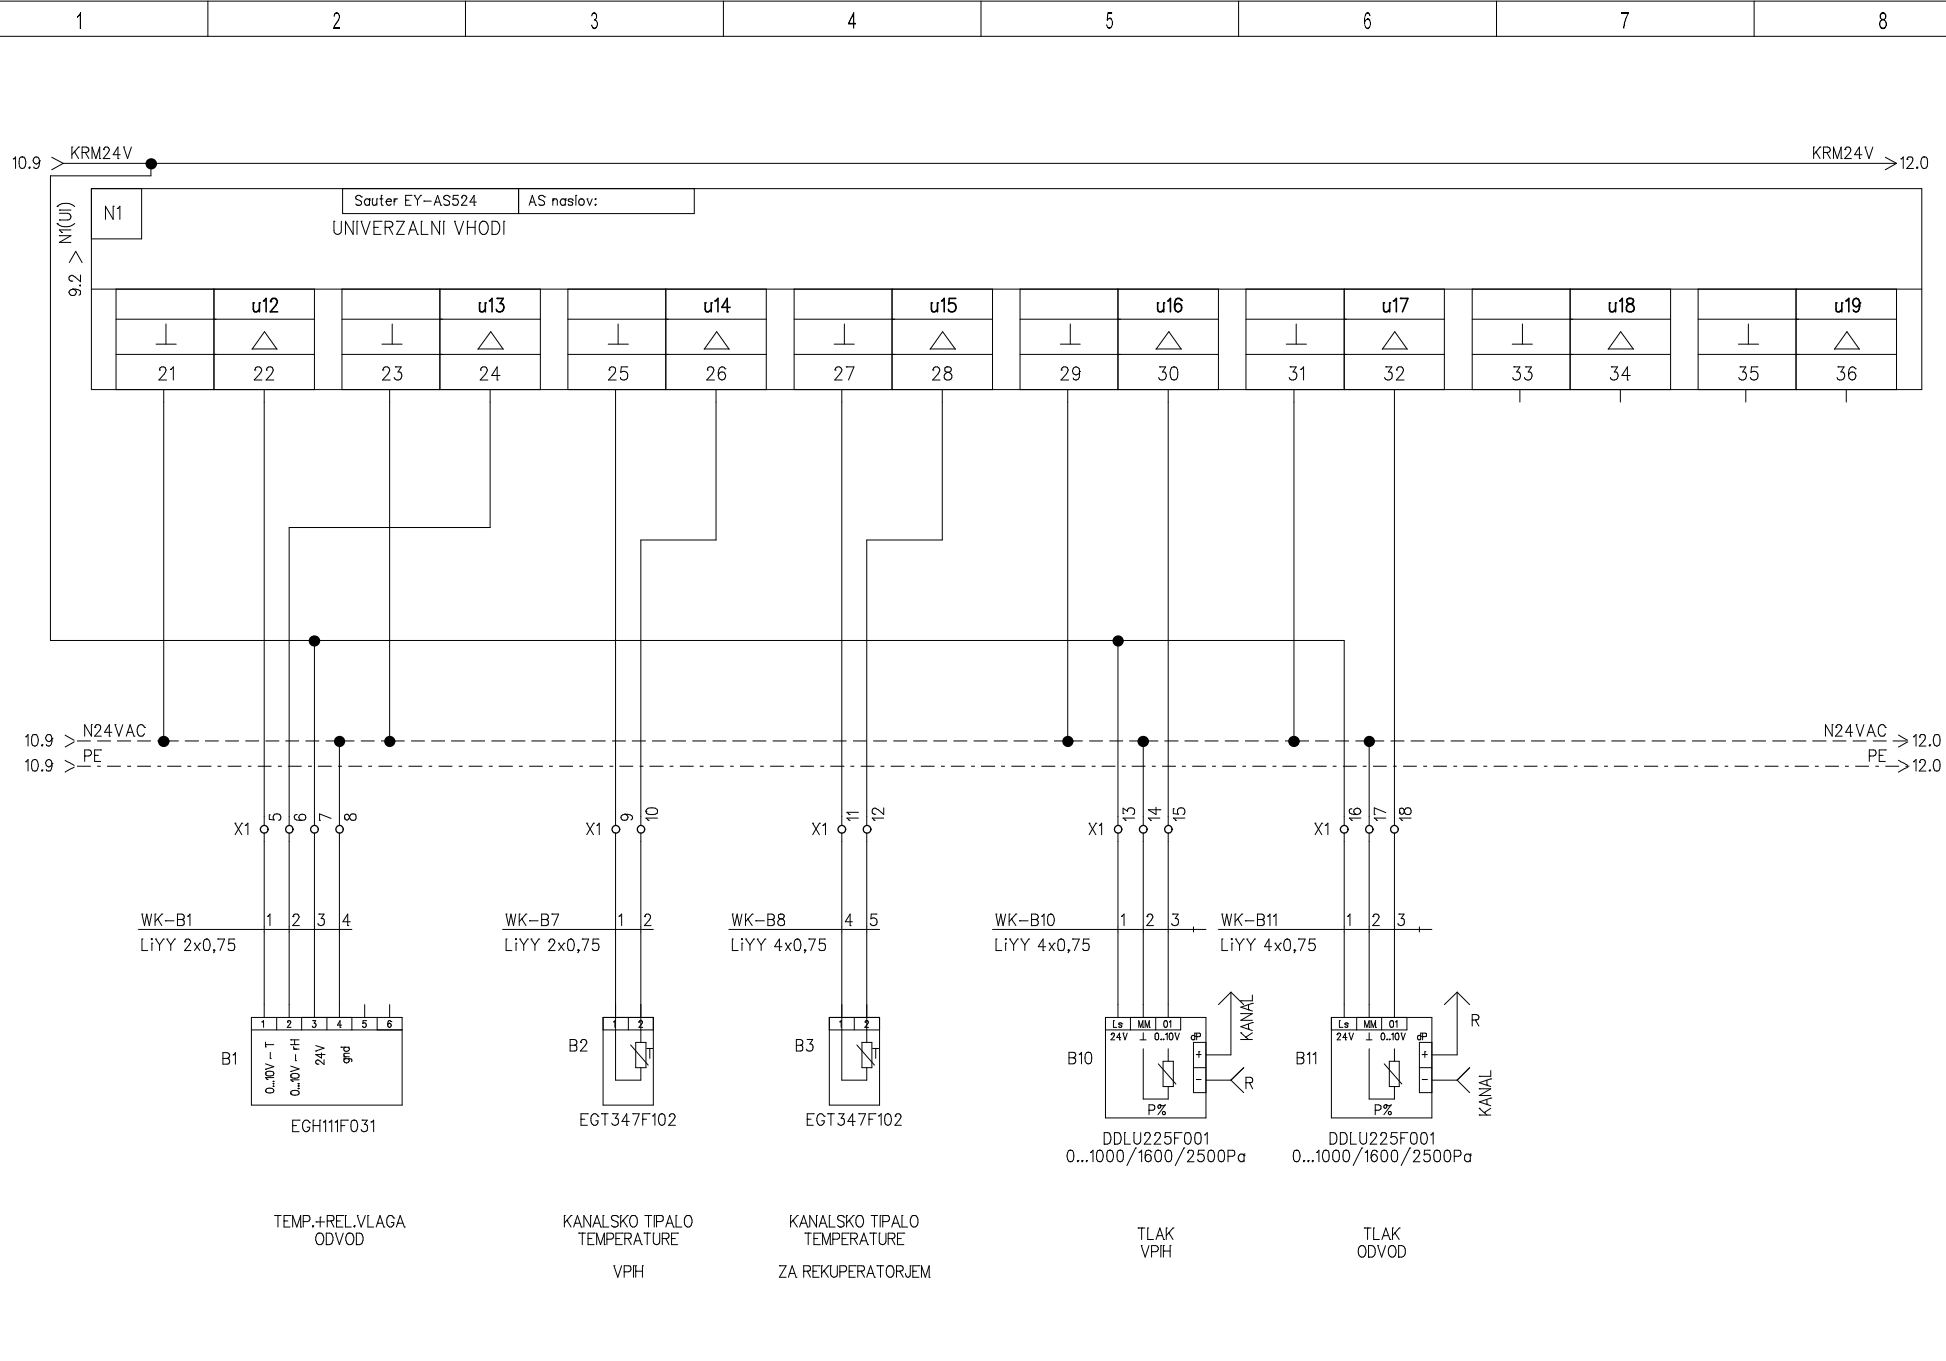

		Datum		4 NAČRT ELE.INSTALACIJ IN OPREME		E		razdelilnik R-VIJ-KLI2-M		NAČRT:S2			
		Izdajatelj				PROJEKT		Ulica rakovske cete 19		FAZA PZI		stran: 11	
		Prejedač				+38651366748		+38651366748				St. strani: 16	
Revizija		Opombe		Datum		Revizija		Revizija		Revizija		Revizija	
1		2		3		4		5		6		7	8

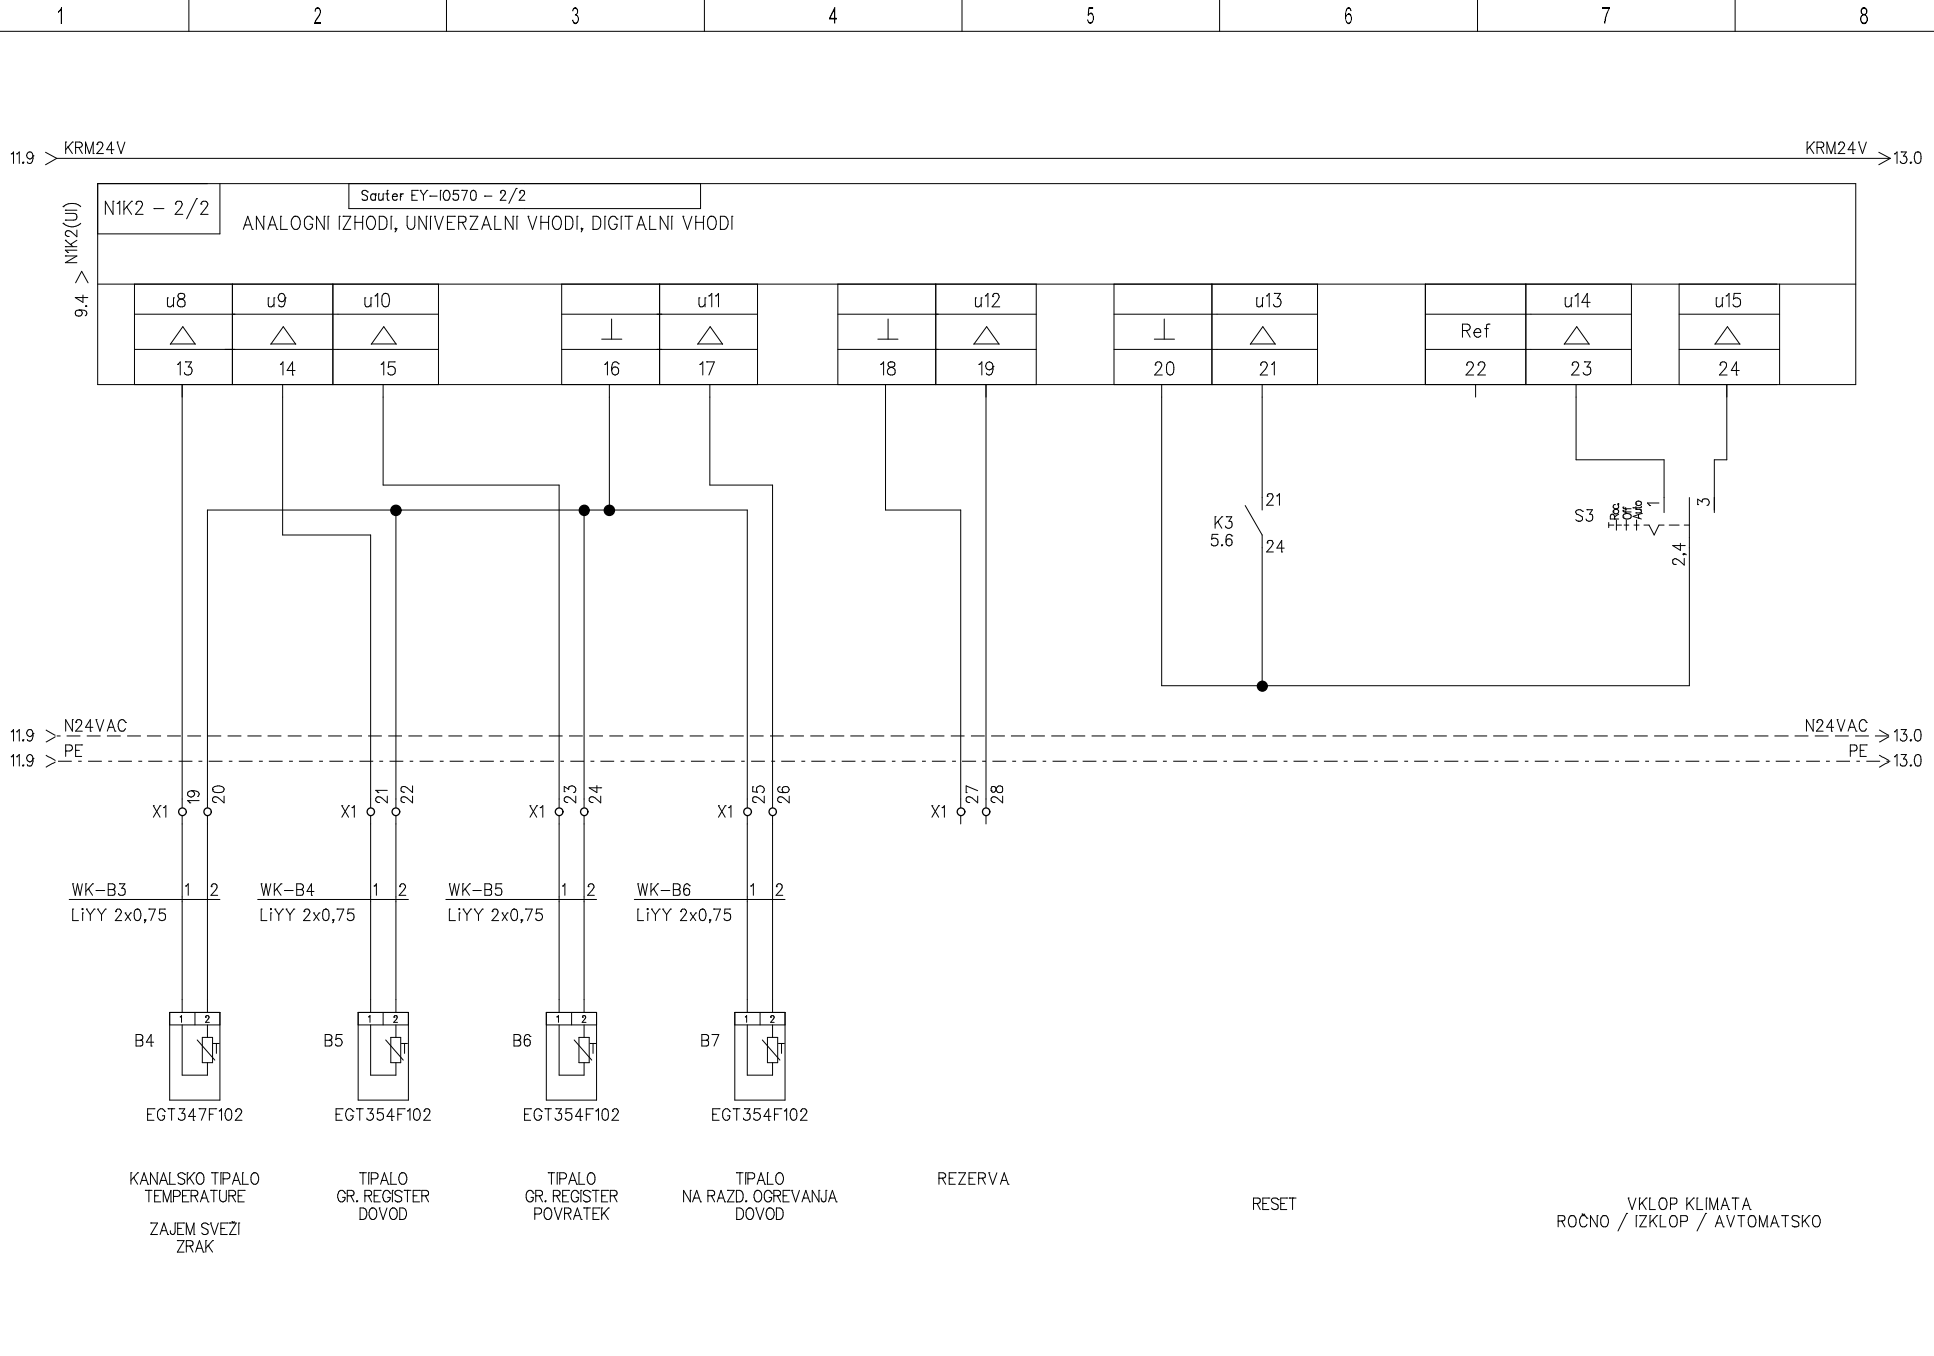

Revizija	Oponbe	Datum	Revizija	Odobril


4 NAČRT ELE.INSTALACIJ IN OPREME



razdelilnik R-VIJ-KLI2-M

NAČRT:S2

FAZA PZI

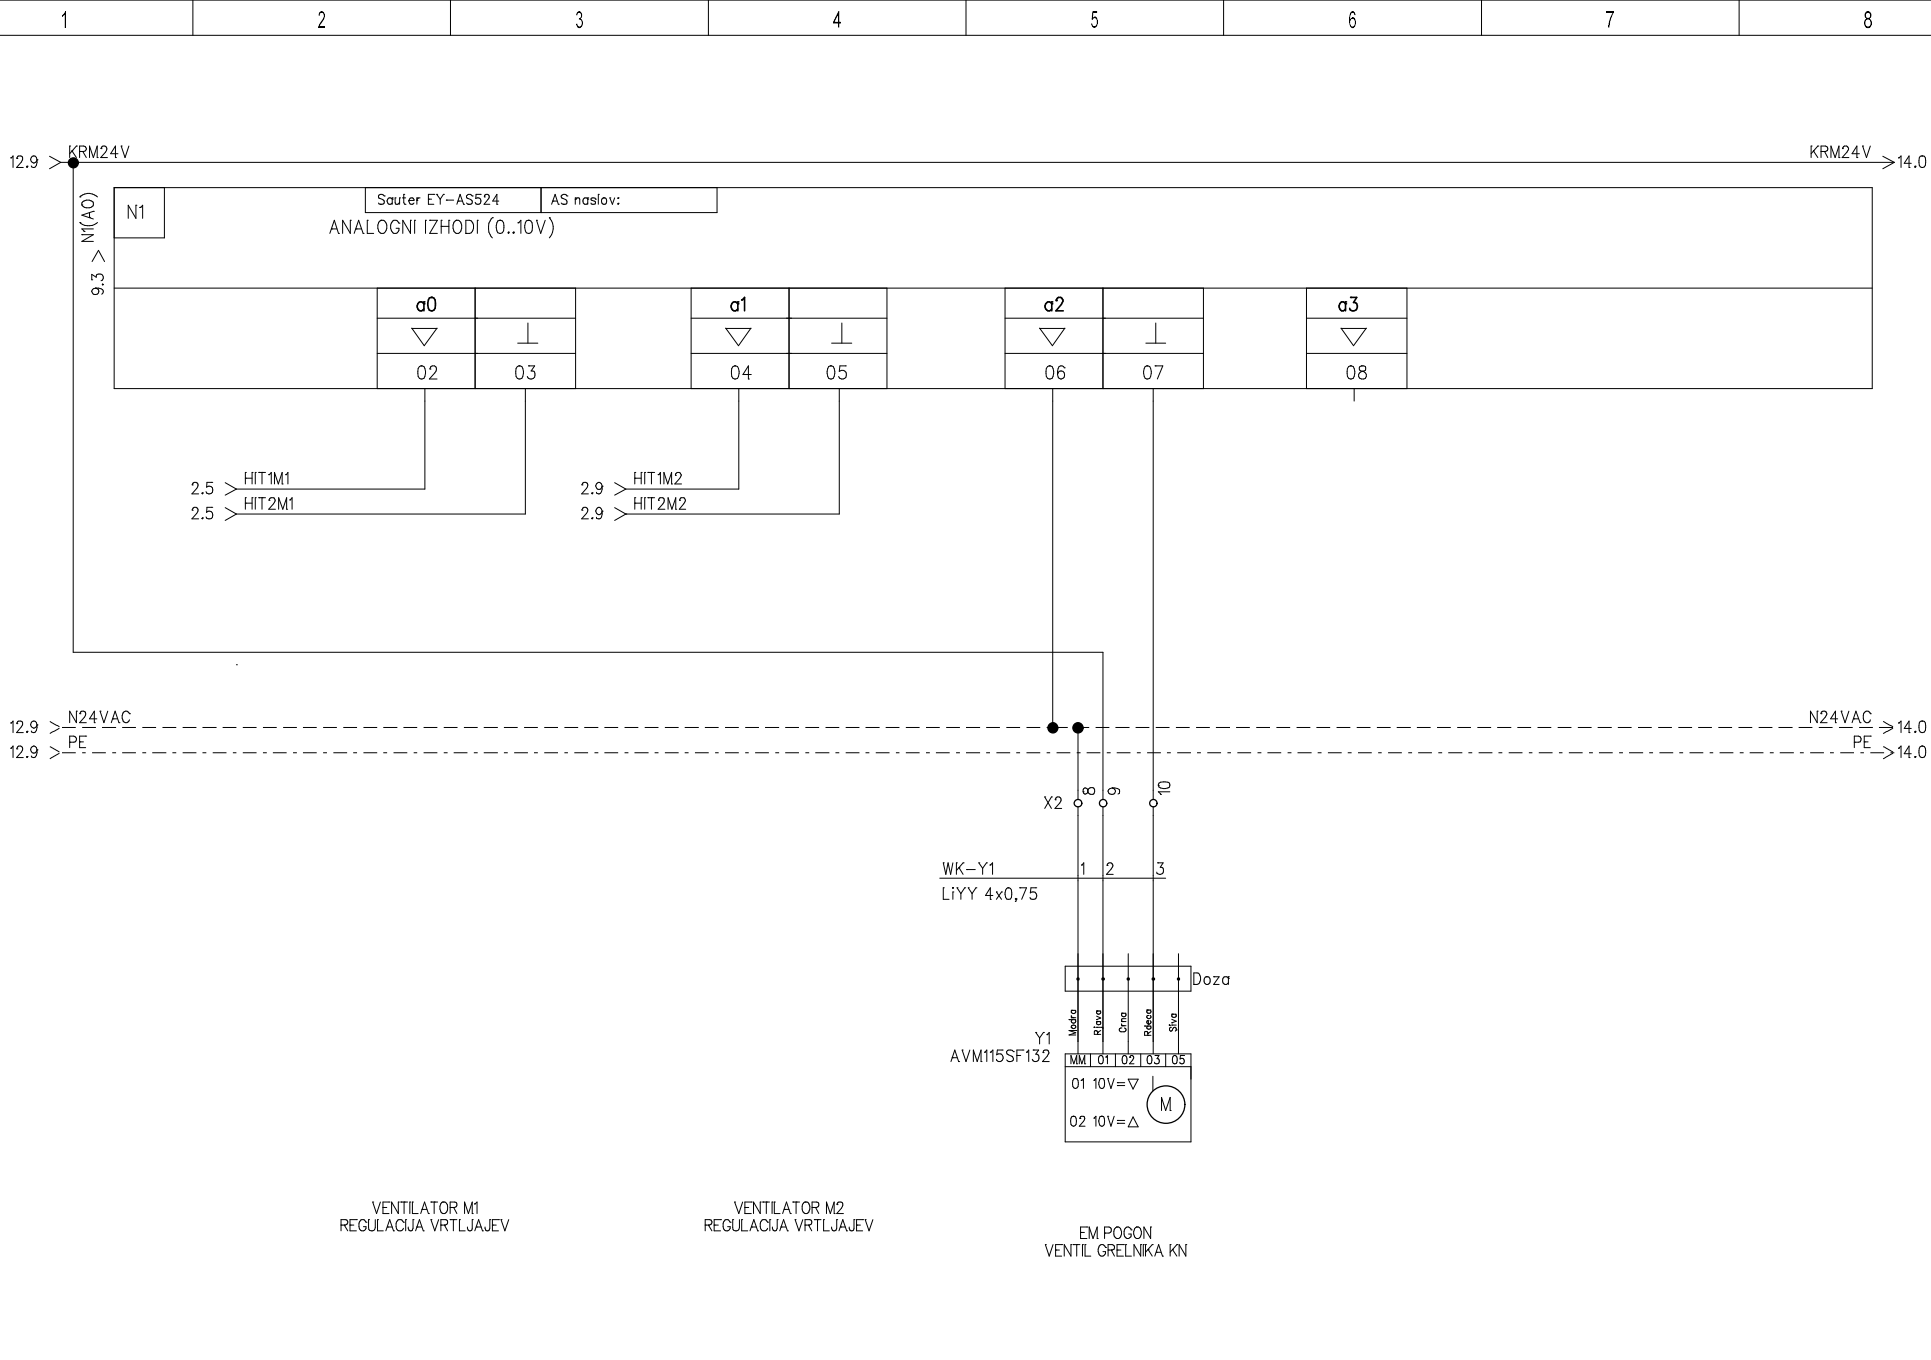

Revizija	Oponbe	Datum	Revizija	Odobril


4 NAČRT ELE.INSTALACIJ IN OPREME



razdelilnik R-VIJ-KLI2-M

NAČRT:S2
FAZA PZI

13.9 > KRM24V KRM24V > 15.0

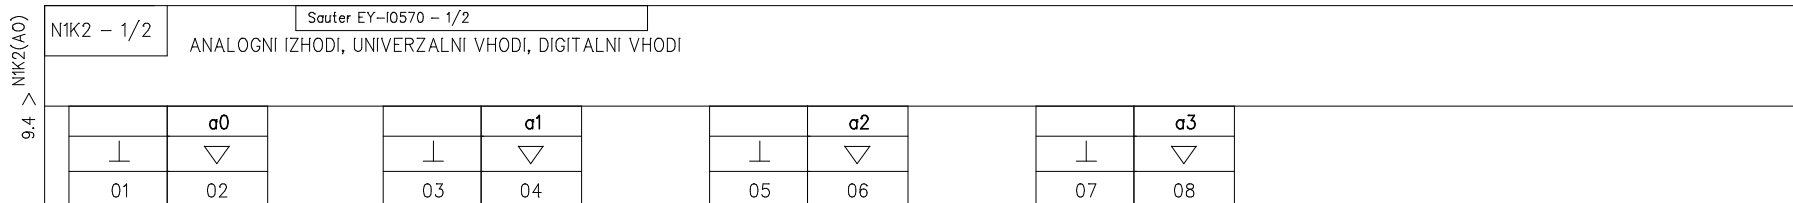

13.9 > N24VAC N24VAC > 15.0
 13.9 > PE PE > 15.0

EM. POGONI
 ZALUZIJE REKUPERATOR

				Datum	
				Izdajatelj	
				Pregledal	
Revizija	Oponbe	Datum	Revizija	Odobril	

4 NAČRT ELE.INSTALACIJ IN OPREME




razdelilnik R-VIJ-KLI2-M

NAČRT:S2

FAZA PZI

stran:	14
St. strani:	16

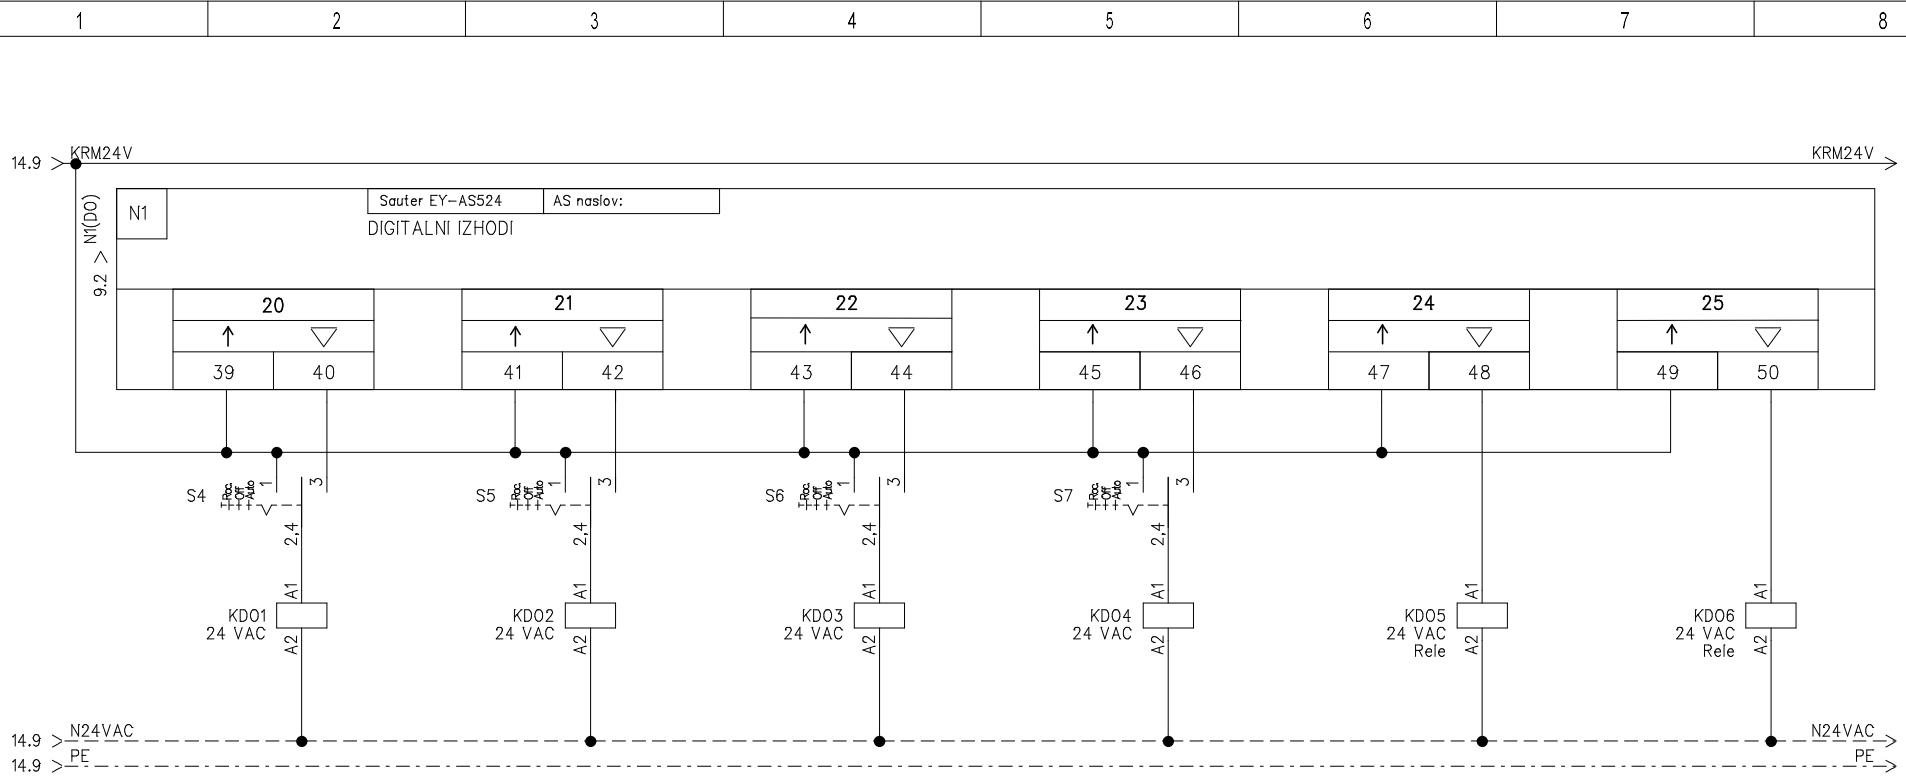

NO	NC
2.2	2.3
2.7	2.7

ROČNO / IZKLOP / AVTO
VENTILATOR M1+M2

NO	NC
4.1	

ROČNO / IZKLOP / AVTO
ČRPALKA
GREL. REGISTRA
M3

NO	NC
4.5	

ROČNO / IZKLOP / AVTO
ČRPALKA
RAZDELILNIK OGR.
M7

NO	NC
7.5	
7.6	
8.4	

ROČNO / IZKLOP / AVTO
ZALUZIJE
SV+ODP. ZRAK

NO	NC
8.8	

NAPAKA KLIMATA

NO	NC
5.6	

CNS RESET

Revizija	Oponbe	Datum	Revizija	Odobril

4 NAČRT ELE.INSTALACIJ IN OPREME



razdelilnik R-VIJ-KLI2-M

NAČRT:S2

FAZA PZI

A

Stikalni blok vsebuje naslednjo krmilno komunikacijsko opremo:

Oznaka:	Oznaka produkta:	Proizvajalec / Dobavitelj:	Opis:	Check:
N1	EY-AS524F001	Sauter	krmilnik (procesorski del)	
EY-OP	0930240541	Sauter	modul za priklop op. enote (RJ45)	
N1/ K1	EY-CM731	Sauter	KOM. kartica za M-Bus	
N1/ K2	EY-IO570F001	Sauter	I/O kartica za mod. krmilnik EY-AS525	

B

C

D

E

F

A

B

C

D

E

F

				Datum izdelave
				Pregledal
Revizija	Oponbe	Datum	Revizija	Odobril

4 NAČRT ELE.INSTALACIJ IN OPREME



razdelilnik R-VIJ-KLI2-M

NAČRT:S2

FAZA PZI